


Dargestellt ist ein Paneel in der Stärke 1.0 mm

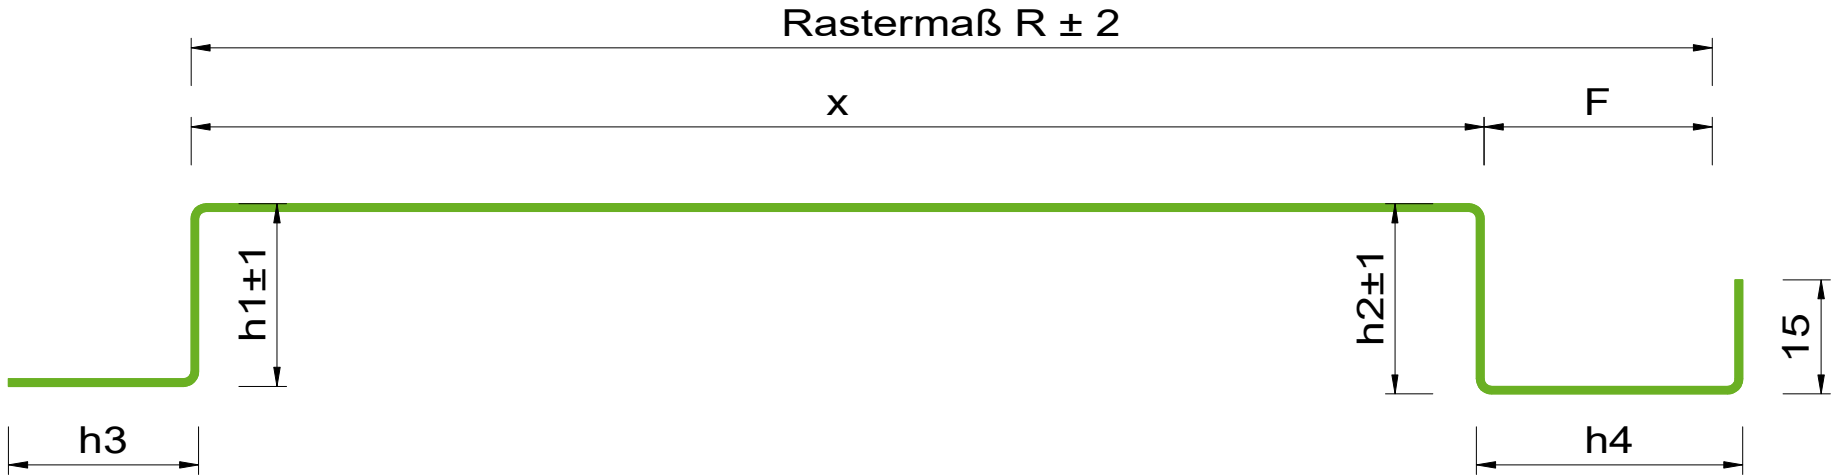

Die Paneele sind nach der MAAS-Montageanleitung zu verlegen.

| Rastermaß R ± 2 | Materialstärken | | x ± 2 | Fugenbreite F ± 2 | h1 ± 1 | h2 ± 1 | h3 ± 2 | h4 ± 2 | Artikelnr. |
|--------------------|-----------------|-------|-------|----------------------|--------|--------|--------|--------|------------|
| | Alu | Stahl | | | | | | | |
| 200 | 0.9 | | 170 | 30 | 24 | 25 | 25 | 35 | 55010001 |
| | 1.0 | | 170 | 30 | 24 | 25 | 25 | 35 | 55010004 |
| | 1.2 | | 170 | 30 | 24 | 25 | 25 | 35 | 55010006 |
| | 1.5 | | 170 | 30 | 24 | 25 | 25 | 35 | 55010009 |
| | | 0.75 | 170 | 30 | 24 | 25 | 25 | 35 | 55011001 |
| | | 0.88 | 170 | 30 | 24 | 25 | 25 | 35 | 55011003 |
| | | 1.00 | 170 | 30 | 24 | 25 | 25 | 35 | 55011006 |
| | | 1.25 | 170 | 30 | 24 | 25 | 25 | 35 | 55011009 |
| | | | | | | | | | |
| | | | | | | | | | |
| 250 | 0.9 | | 220 | 30 | 24 | 25 | 25 | 35 | 55010003 |
| | 1.0 | | 220 | 30 | 24 | 25 | 25 | 35 | 55010002 |
| | 1.2 | | 220 | 30 | 24 | 25 | 25 | 35 | 55010007 |
| | 1.5 | | 220 | 30 | 24 | 25 | 25 | 35 | 55010010 |
| | | 0.75 | 220 | 30 | 24 | 25 | 25 | 35 | 55011002 |
| | | 0.88 | 220 | 30 | 24 | 25 | 25 | 35 | 55011004 |
| | | 1.00 | 220 | 30 | 24 | 25 | 25 | 35 | 55011007 |
| | | 1.25 | 220 | 30 | 24 | 25 | 25 | 35 | 55011010 |
| | | | | | | | | | |
| | | | | | | | | | |
| 300 | 1.0 | | 270 | 30 | 24 | 25 | 25 | 35 | 55010005 |
| | 1.2 | | 270 | 30 | 24 | 25 | 25 | 35 | 55010008 |
| | 1.5 | | 270 | 30 | 24 | 25 | 25 | 35 | 55010011 |
| | | 0.88 | 270 | 30 | 24 | 25 | 25 | 35 | 55011005 |
| | | 1.00 | 270 | 30 | 24 | 25 | 25 | 35 | 55011008 |
| | | 1.25 | 270 | 30 | 24 | 25 | 25 | 35 | 55011011 |

Alle angegebenen Maße in mm

∠ ± 3°

MAAS Profizentrum GmbH
Justus von Liebig Str 12
D-74532 Ilshofen
Germany

T: +49(0)7904 9714-0
F: +49(0)7904 9714-151
E: info@maasprofile.de
W: www.maasprofile.de



Planinhalt:

MAAS Profile Kastenpaneel 25 mm
mit 30 mm Fuge

Pfad: Z:\Technik\Datenblätter\04_Paneele\Technik\03_Kastenpaneel\250204 Kastenpaneel - Stand 2025.02.04.dwg

| | | | | |
|-------------|------------|----------|---------|-------------------|
| Gezeichnet: | Datum: | Geprüft: | Maßstab | Zeichnungs - Nr.: |
| O. Sentürk | 04.02.2025 | W. Maas | n.t.s. | KP-01 |