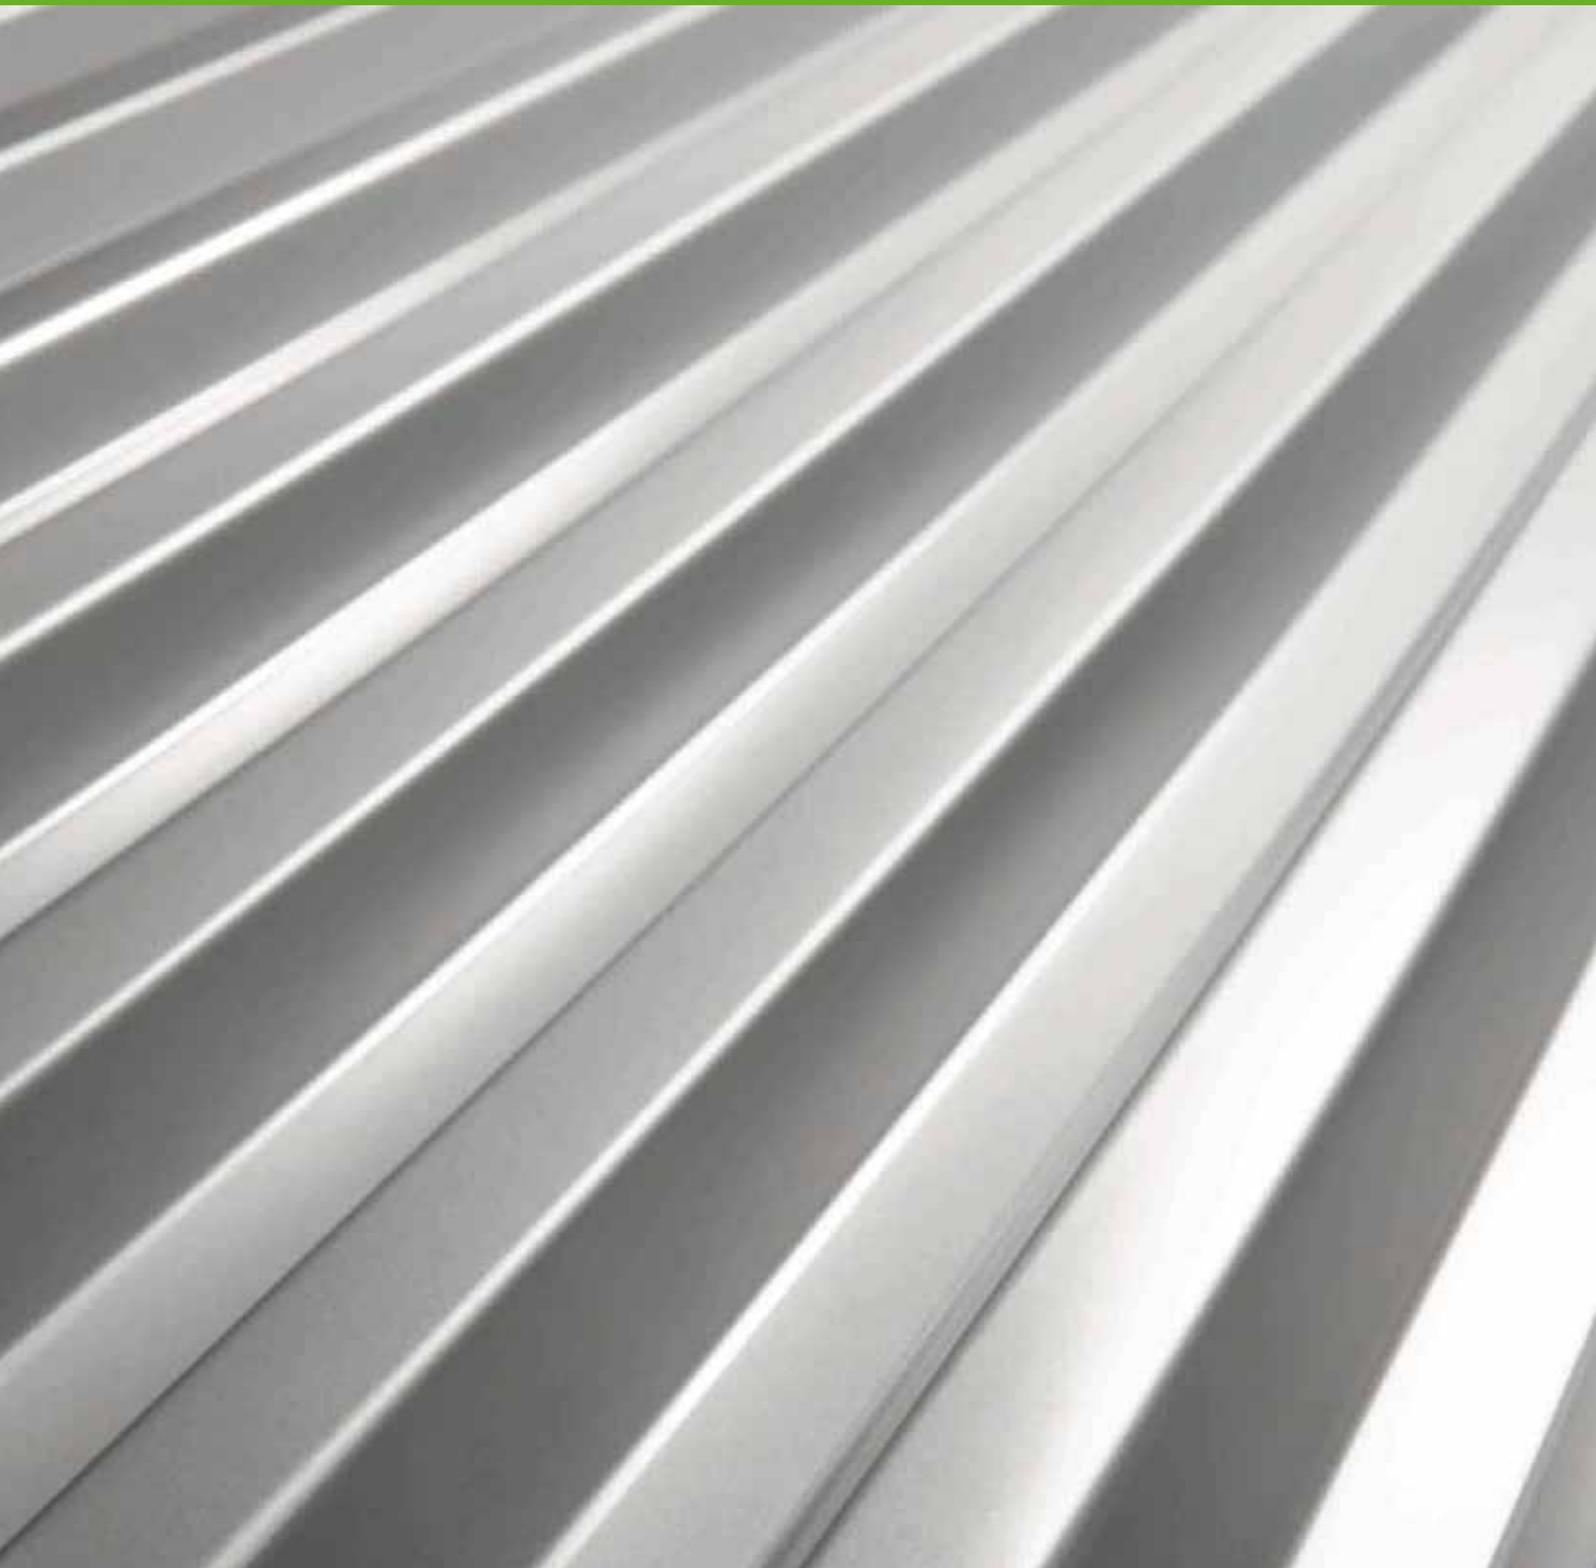


SPEZIALIST FÜR DÄCHER UND FASSADEN AUS METALL

MAAS
PROFILE 

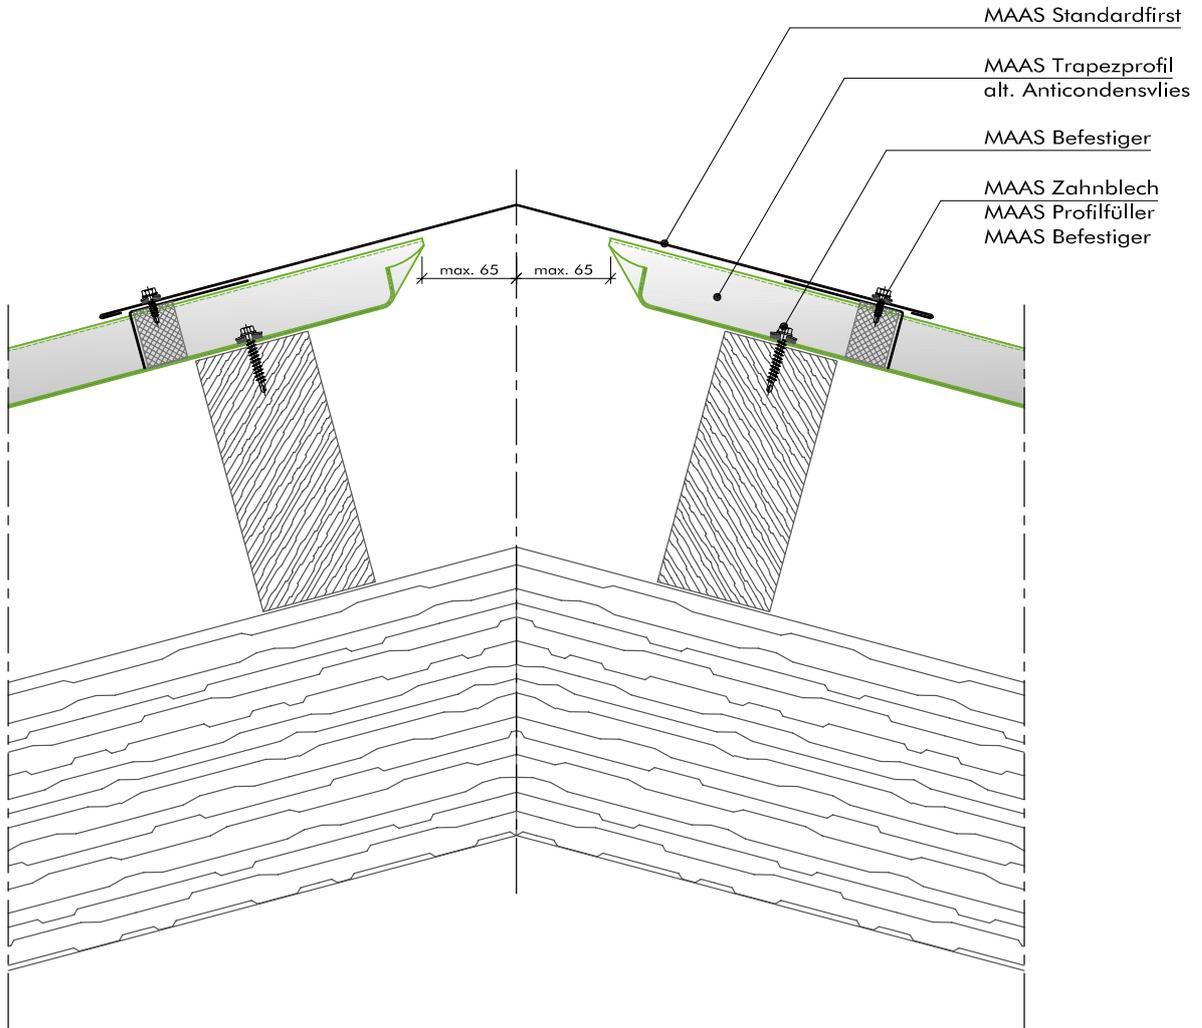
MAAS DETAILS – DACH

TRAPEZ- UND WELLPROFILE






Die abgebildeten Konstruktionsdetails sind unverbindliche Lösungsvorschläge, die im einzelnen für jedes Projekt auf Anwendbarkeit und Richtigkeit geprüft werden müssen.

Diese Zeichnung ist ausschließlich Eigentum der Fa. Maas Profile GmbH & Co. KG. Ohne unsere vorherige Zustimmung darf sie weder vervielfältigt, noch Dritten zugänglich gemacht werden. Wir behalten uns alle Rechte vor, auch für den Fall der Patenterteilung oder der Gebrauchsmustererteilung.



Kantenteile und Zubehör

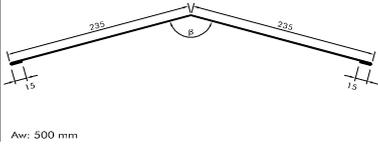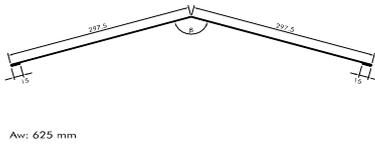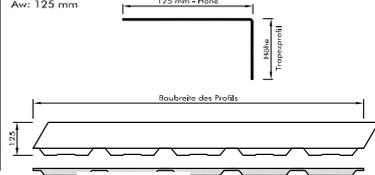Beschreibung:	Standardfirst 235/235 mm	Standardfirst 300/300 mm	Zahnblech zzgl. Profillfüller
Artikel- Nr.:	81110101	82100221	81110102
Zeichn.- Nr.:	2101-01-A	2101-01-S	2101-02-A
Zeichnung:			

Bezeichnung: **Standardfirstausbildung**
für die Variante Binderdach nicht hinterlüftet


MAAS Profile GmbH
Friedrich-List-Straße 25
D-74532 Ilshofen - Eckartshausen
Tel.: +49 7904 9714-0
Fax: +49 7904 9714-151

Typ: **Längsschnitt** | Maßstab: **1:5**



Grundsatzdetail | **2101.**

Die abgebildeten Konstruktionsdetails sind unverbindliche Lösungsvorschläge, die im
einzelnen für jedes Projekt auf Anwendbarkeit und Richtigkeit geprüft werden müssen.

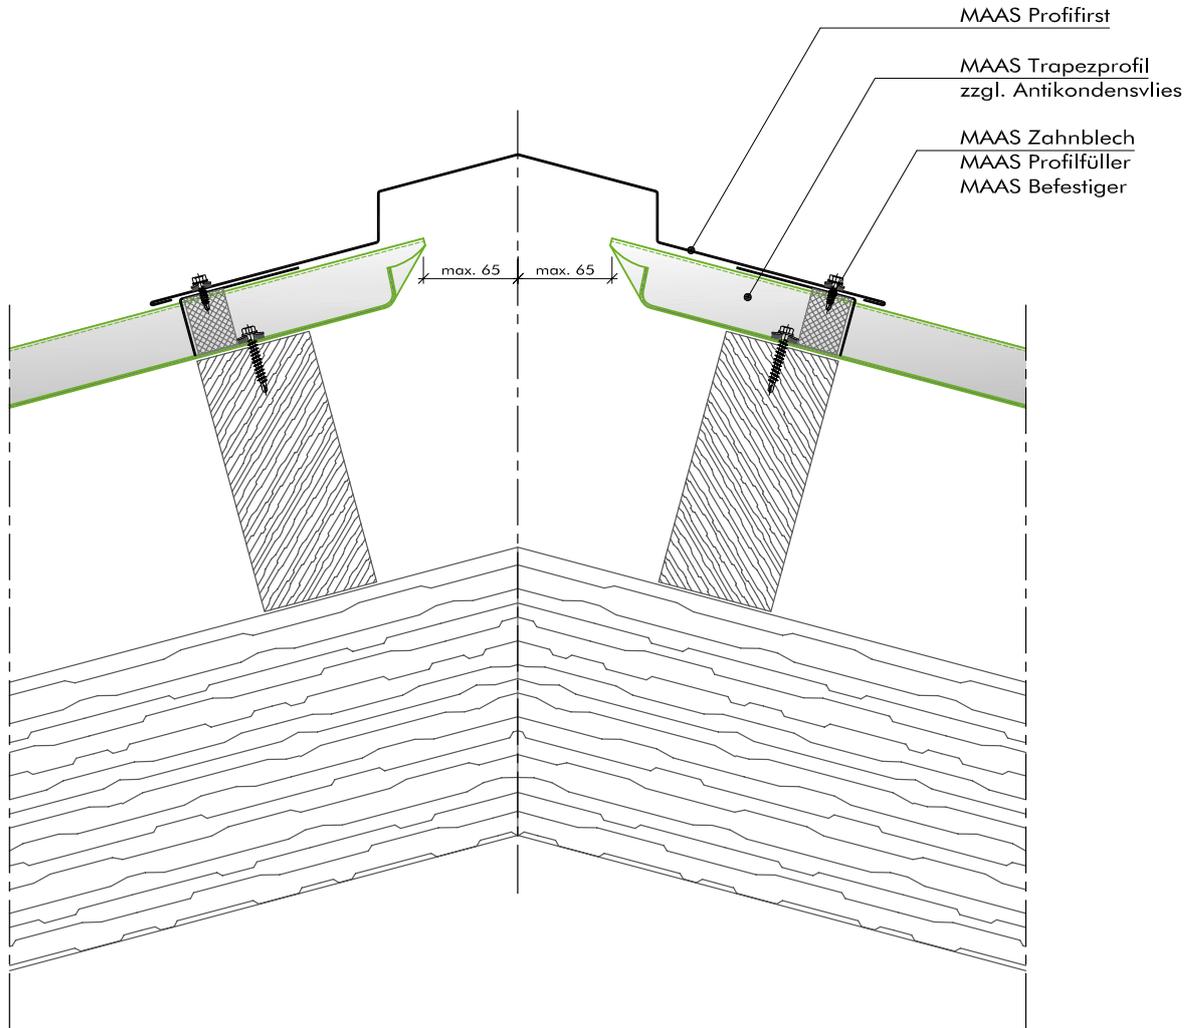Diese Zeichnung ist ausschließlich Eigentum der Fa. Maas Profile GmbH & Co. KG. Ohne unsere vorherige Zustimmung darf sie weder vervielfältigt,
noch Dritten zugänglich gemacht werden. Wir behalten uns alle Rechte vor, auch für den Fall der Patenterteilung oder der Gebrauchsmustererteilung.



Kantenteile und Zubehör

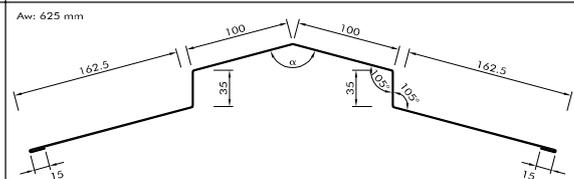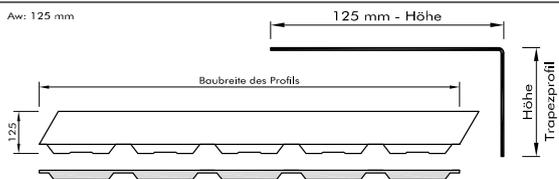
Beschreibung:	Profirst	Zahnblech zzgl. Profilfüller
Artikel- Nr.:	81110103	82100223
Zeichn.- Nr.:	2102-01-A	2102-01-S
Zeichnung:	Aw: 625 mm 	Aw: 125 mm 

Bezeichnung: **Profirstausbildung**
für die Variante Binderdach nicht hinterlüftet

MAAS Profile GmbH
Friedrich-List-Straße 25
D-74532 Ilshofen - Eckartshausen
Tel.: +49 7904 9714-0
Fax: +49 7904 9714-151

Typ: **Längsschnitt** | Maßstab: **1:5**

Grundsatzdetail | **2102**

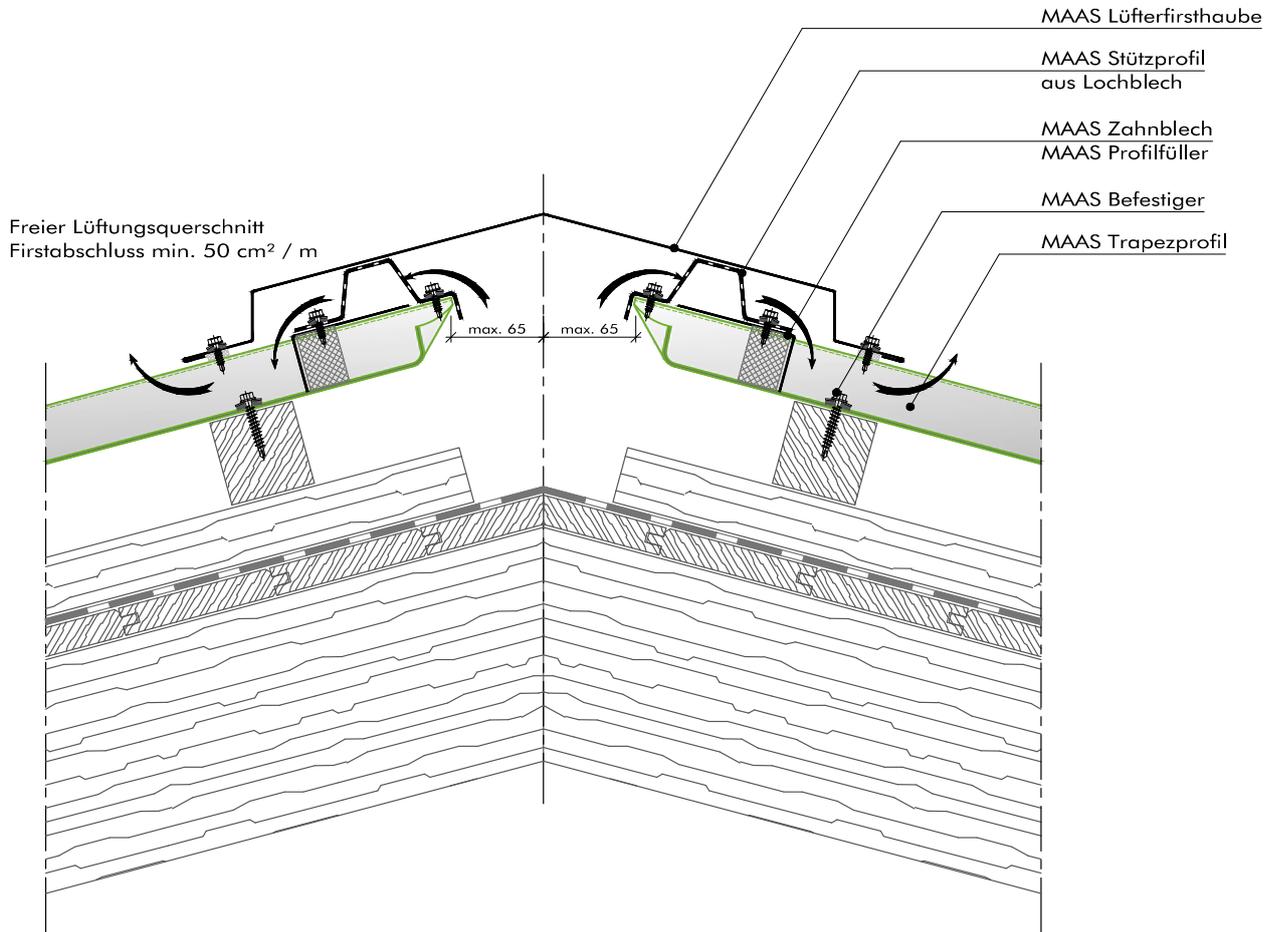

Kanteile und Zubehör

Beschreibung:	Lüfterfirsthaube	Stützprofil aus Lochblech	Zahnblech zzgl. Profilfüller
Artikel- Nr.:	81110104	82100224	81110105
Zeichn.- Nr.:	2103-01-A	2103-01-S	2103-02-A
Zeichnung:			

Bezeichnung: **Lüfterfirstausbildung DIN 4108**
für die Variante Sparrendach hinterlüftet

MAAS Profile GmbH
Friedrich-List-Straße 25
D-74532 Ilshofen - Eckartshausen
Tel.: +49 7904 9714-0
Fax: +49 7904 9714-151

10/2014

Typ: **Längsschnitt**

Maßstab: **1:5**

Grundsatzdetail

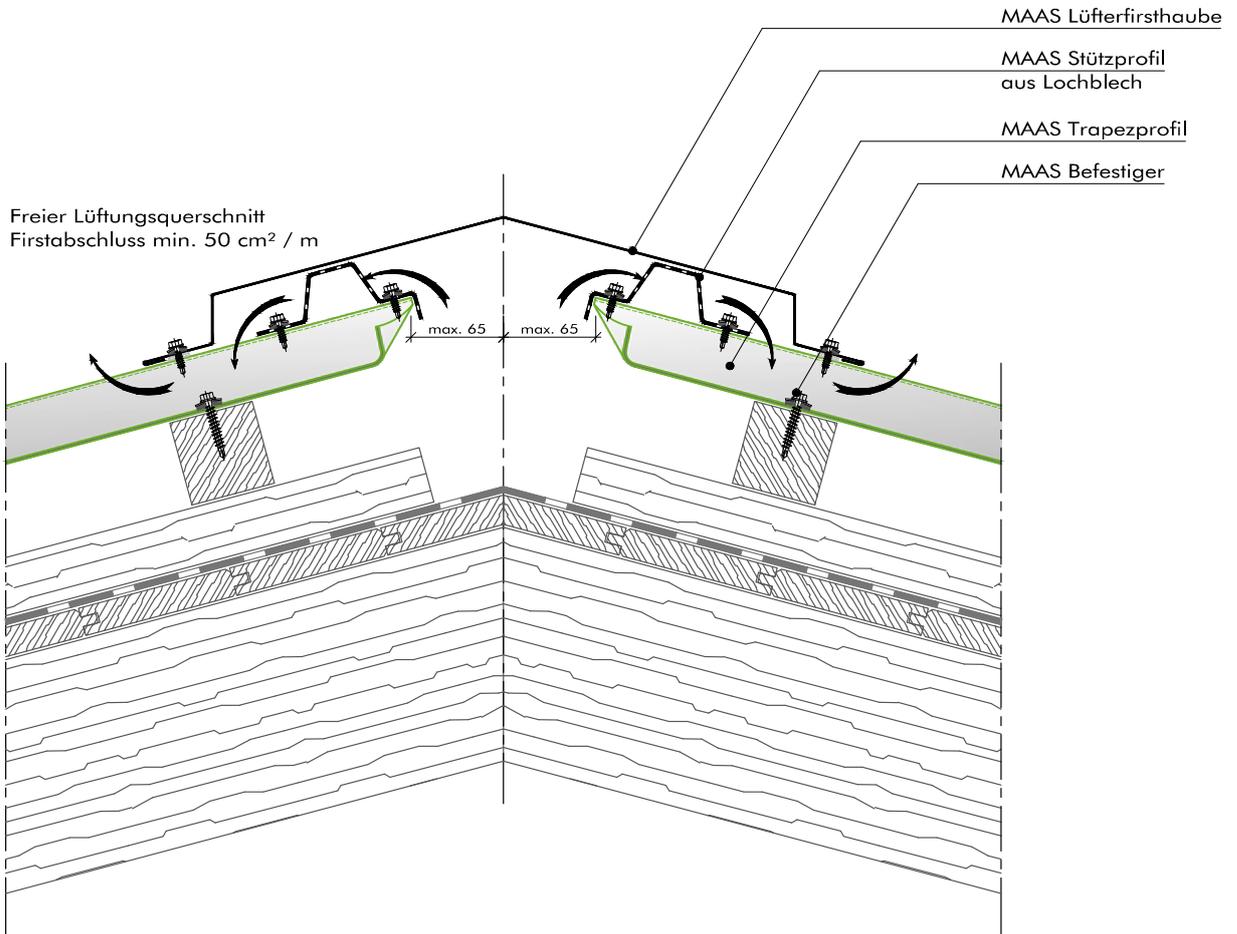
2103b

Die abgebildeten Konstruktionsteile sind unverbindliche Lösungsvorschläge, die im einzelnen für jedes Projekt auf Anwendbarkeit und Richtigkeit geprüft werden müssen.



Diese Zeichnung ist ausschließlich Eigentum der Fa. Maas Profile GmbH & Co. KG. Ohne unsere vorherige Zustimmung darf sie weder vervielfältigt, noch Dritten zugänglich gemacht werden. Wir behalten uns alle Rechte vor, auch für den Fall der Patentierung oder der Gebrauchsmusteranmeldung.

Die abgebildeten Konstruktionsdetails sind unverbindliche Lösungsvorschläge, die im einzelnen für jedes Projekt auf Anwendbarkeit und Richtigkeit geprüft werden müssen.

Diese Zeichnung ist ausschließlich Eigentum der Fa. Maas Profile GmbH & Co. KG. Ohne unsere vorherige Zustimmung darf sie weder vervielfältigt, noch Dritten zugänglich gemacht werden. Wir behalten uns alle Rechte vor, auch für den Fall der Patentierung oder der Gebrauchsmusteranmeldung.



Kanteile und Zubehör

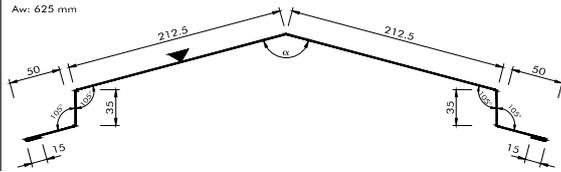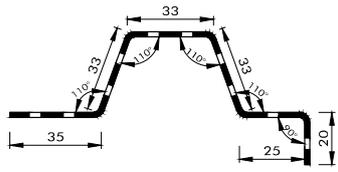Beschreibung:	Lüfterfirsthaube	Stützprofil aus Lochblech
Artikel- Nr.:	81110104	82100224
Zeichn.- Nr.:	2103-01-A	2103-01-S
Zeichnung:		

Bezeichnung: **Lüfterfirstausbildung**
für die Variante Sparrendach hinterlüftet

MAAS Profile GmbH
Friedrich-List-Straße 25
D-74532 Ilshofen - Eckartshausen
Tel.: +49 7904 9714-0
Fax: +49 7904 9714-151


10/2014

Typ: **Längsschnitt** | Maßstab: **1:5**



Grundsatzdetail | **2104b**

Die abgebildeten Konstruktionsdetails sind unverbindliche Lösungsvorschläge, die im einzelnen für jedes Projekt auf Anwendbarkeit und Richtigkeit geprüft werden müssen.

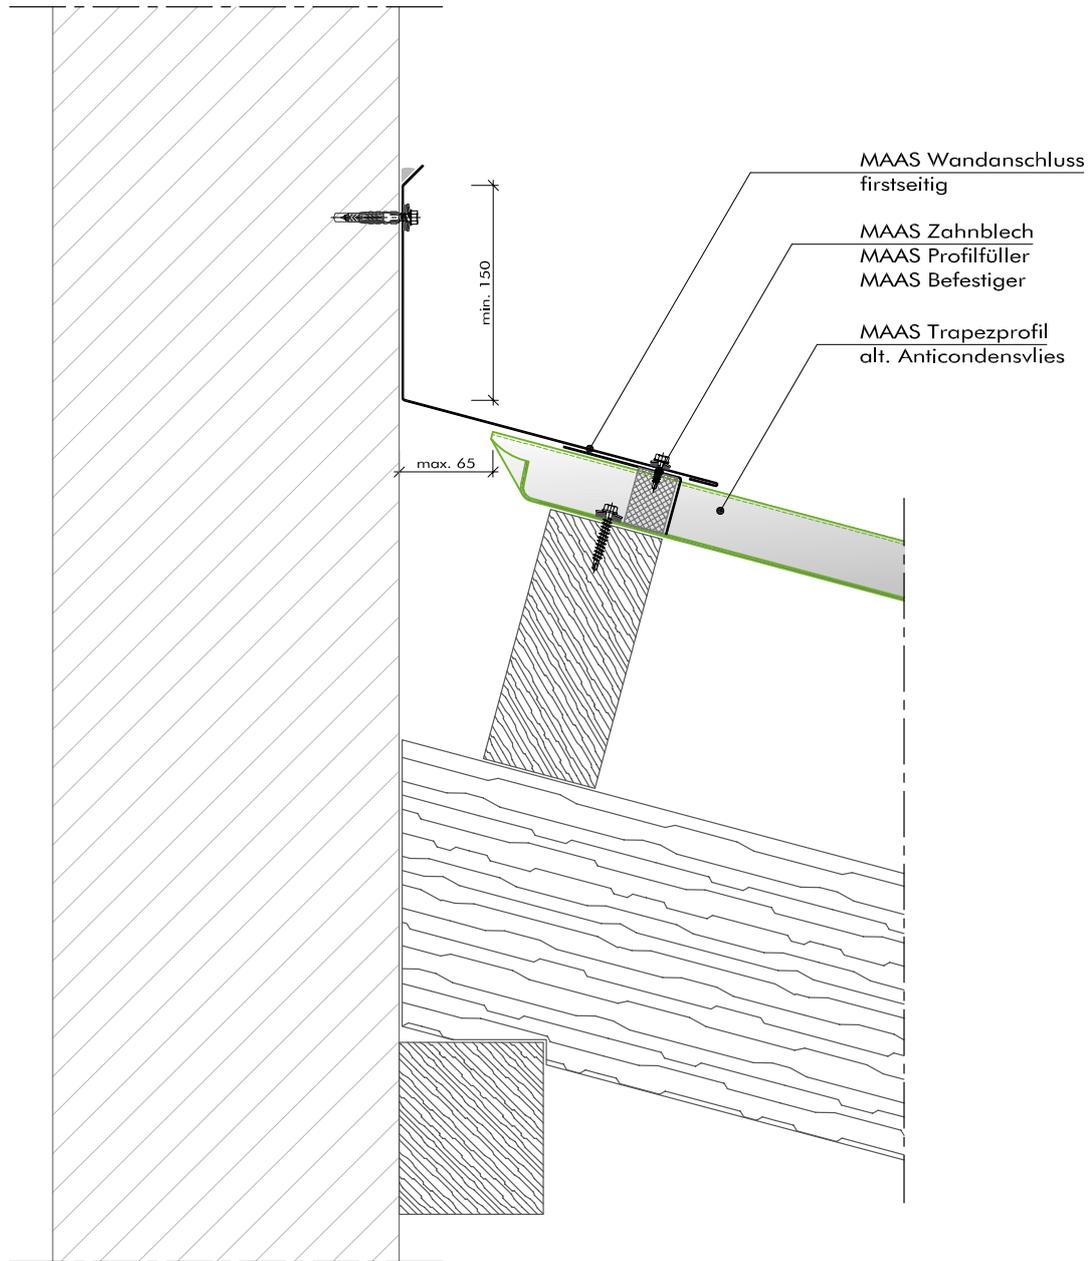Diese Zeichnung ist ausschließlich Eigentum der Fa. Maas Profile GmbH & Co. KG. Ohne unsere vorherige Zustimmung darf sie weder vervielfältigt, noch Dritten zugänglich gemacht werden. Wir behalten uns alle Rechte vor, auch für den Fall der Patenterteilung oder der Gebrauchsmustererteilung.



Kantenteile und Zubehör

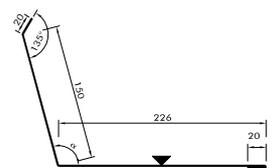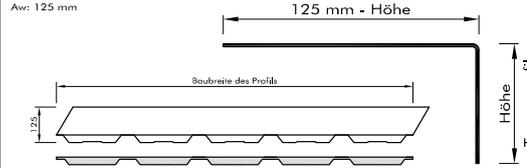Beschreibung:	Wandanschluss firstseitig	Zahnblech zzgl. Profilfüller
Artikel- Nr.:	81110108	82100226
Zeichn.- Nr.:	2202-01-A	2202-01-S
Zeichnung:		

Bezeichnung: **Anschluss an aufgehende Wand für die Variante Binderdach nicht hinterlüftet**

MAAS Profile GmbH
Friedrich-List-Straße 25
D-74532 Ilshofen - Eckartshausen
Tel.: +49 7904 9714-0
Fax: +49 7904 9714-151


04/2012

Typ: **Längsschnitt** | Maßstab: **1:5**



Grundsatzdetail | **2202a**

Die abgebildeten Konstruktionsdetails sind unverbindliche Lösungsvorschläge, die im einzelnen für jedes Projekt auf Anwendbarkeit und Richtigkeit geprüft werden müssen.

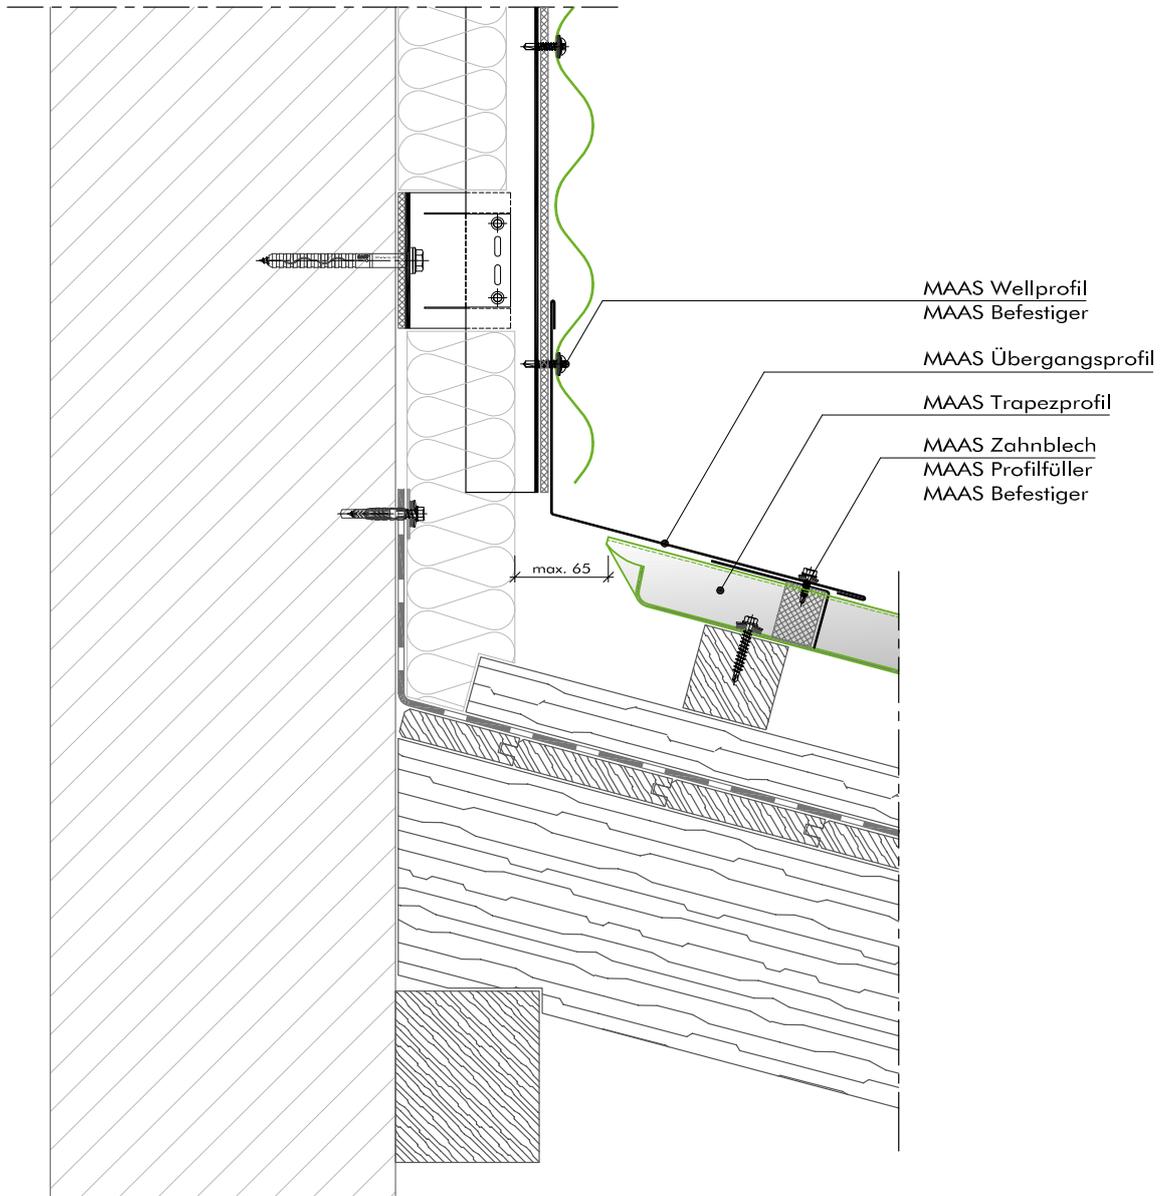Diese Zeichnung ist ausschließlich Eigentum der Fa. Maas Profile GmbH & Co. KG. Ohne unsere vorherige Zustimmung darf sie weder vervielfältigt, noch Dritten zugänglich gemacht werden. Wir behalten uns alle Rechte vor, auch für den Fall der Patentierung oder der Gebrauchsmusteranmeldung.



Kanteile und Zubehör

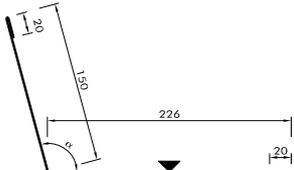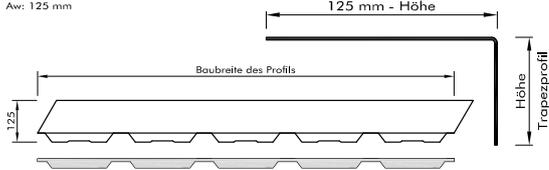Beschreibung:	Übergangsprofil 150/226	Zahnblech zzgl. Profillfüller
Artikel- Nr.:	81110111	82100229
Zeichn.- Nr.:	2204-01-A	2204-01-S
Zeichnung:	Aw: 416 mm 	Aw: 125 mm 

Bezeichnung: **Anschluss an aufgeh. Fassade für die Variante Sparrendach nicht hinterlüftet**

MAAS Profile GmbH
Friedrich-List-Straße 25
D-74532 Ilshofen - Eckartshausen
Tel.: +49 7904 9714-0
Fax: +49 7904 9714-151


04/2012

Typ: **Längsschnitt** | Maßstab: **1:5**



Grundsatzdetail | **2204 a**

Die abgebildeten Konstruktionsdetails sind unverbindliche Lösungsvorschläge, die im einzelnen für jedes Projekt auf Anwendbarkeit und Richtigkeit geprüft werden müssen.

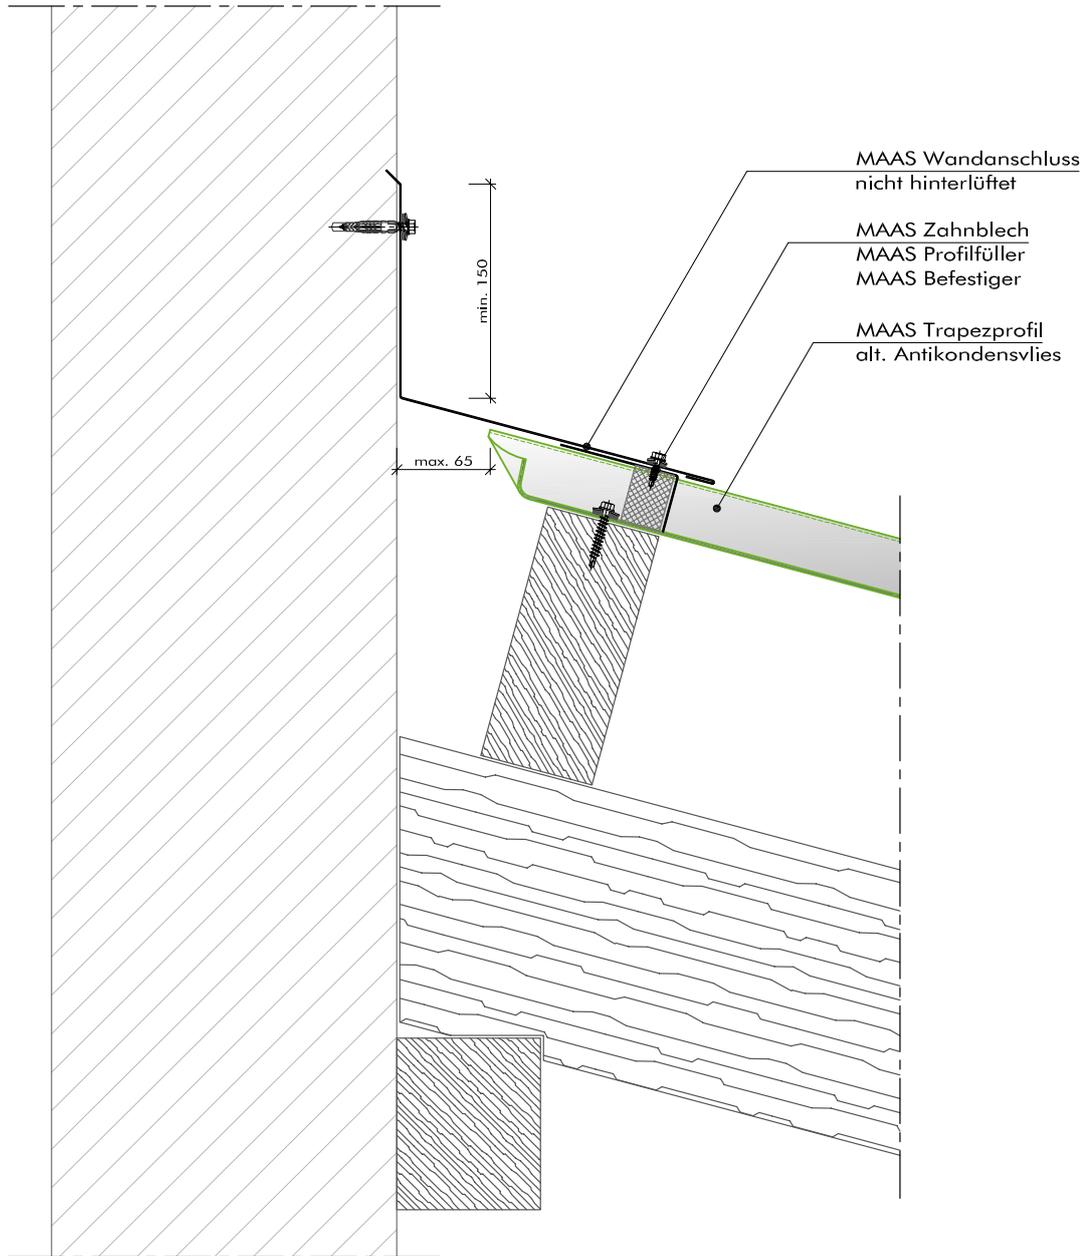Diese Zeichnung ist ausschließlich Eigentum der Fa. Maas Profile GmbH & Co. KG. Ohne unsere vorherige Zustimmung darf sie weder vervielfältigt, noch Dritten zugänglich gemacht werden. Wir behalten uns alle Rechte vor, auch für den Fall der Patentierung oder der Gebrauchsmusteranmeldung.



Kanteile und Zubehör

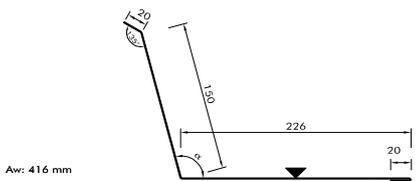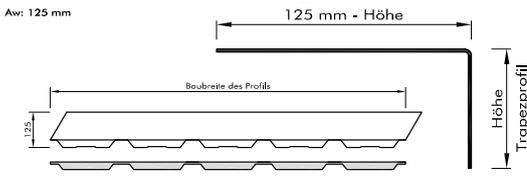Beschreibung:	Wandanschluss nicht hinterlüftet	Zahnblech zzgl. Profilfüller
Artikel- Nr.:	81110112	82100230
Zeichn.- Nr.:	2205-01-A	2205-01-S
Zeichnung:		

Bezeichnung: **Anschluss an aufgehende Wand für die Variante Binderdach nicht hinterlüftet**

MAAS Profile GmbH
Friedrich-List-Straße 25
D-74532 Ilshofen - Eckartshausen
Tel.: +49 7904 9714-0
Fax: +49 7904 9714-151


04/2012

Typ: **Längsschnitt** | Maßstab: **1:5**



Grundsatzdetail | **2205 a**

Die abgebildeten Konstruktionsdetails sind unverbindliche Lösungsvorschläge, die im einzelnen für jedes Projekt auf Anwendbarkeit und Richtigkeit geprüft werden müssen.

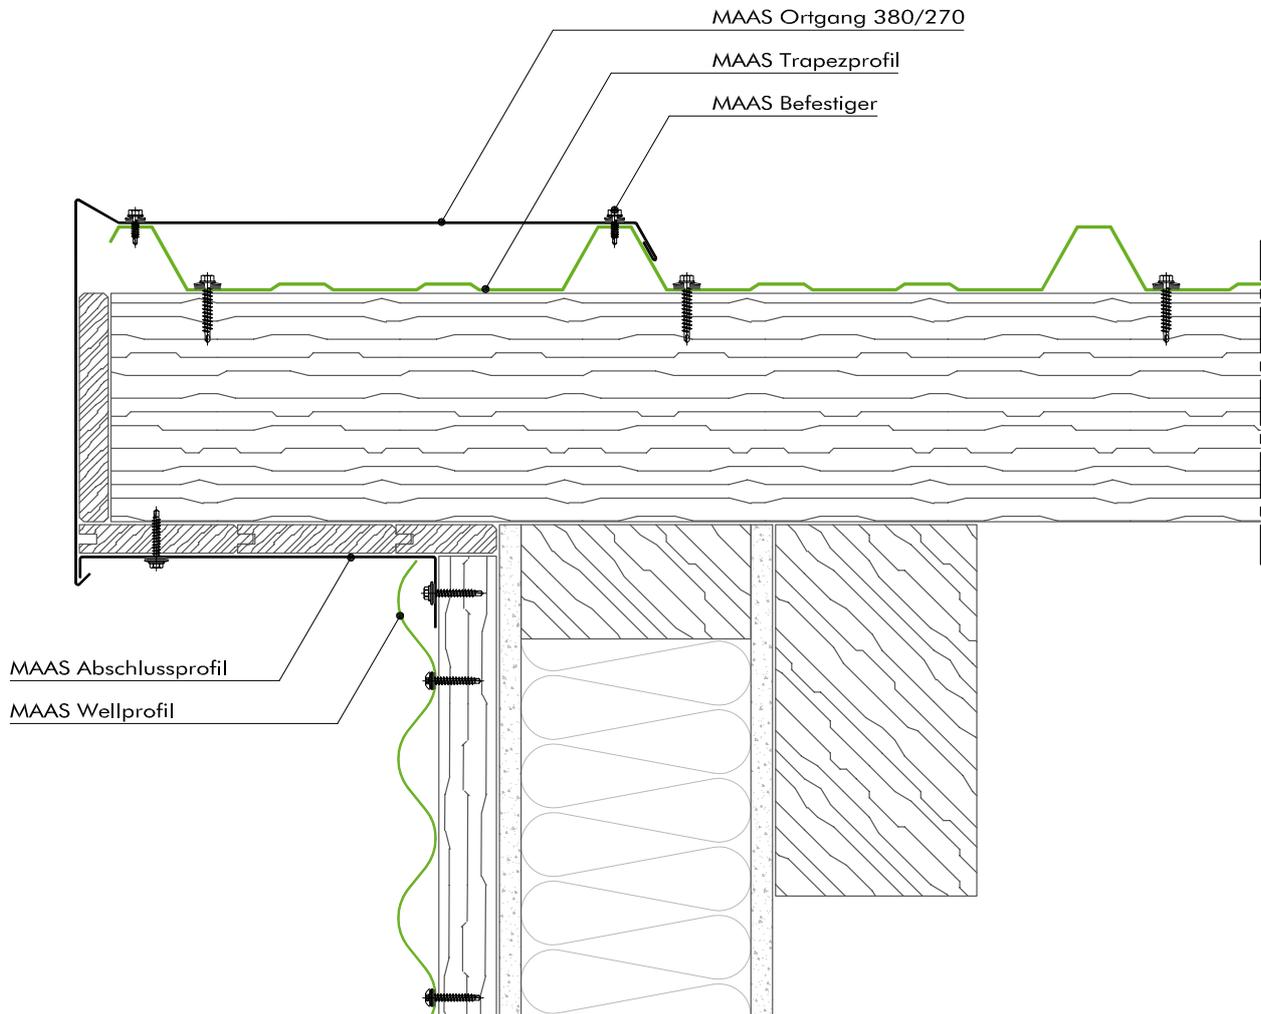Diese Zeichnung ist ausschließlich Eigentum der Fa. Maas Profile GmbH & Co. KG. Ohne unsere vorherige Zustimmung darf sie weder vervielfältigt, noch Dritten zugänglich gemacht werden. Wir behalten uns alle Rechte vor, auch für den Fall der Patentierung oder der Gebrauchsmusteranmeldung.




Kanteile und Zubehör

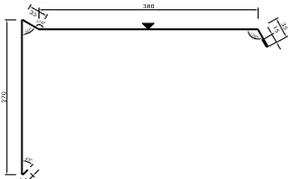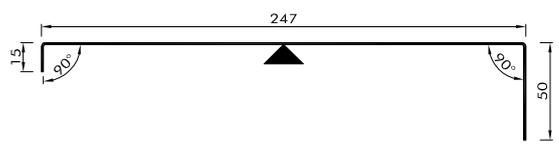Beschreibung:	Ortgang 380/270	Abschlussprofil
Artikel- Nr.:	81110115	82100232
Zeichn.- Nr.:	2302-01-A	2302-01-S
Zeichnung:	Aw: 750 mm 	Aw: 312 mm 


Bezeichnung:	Ortgangausbildung Variante I für die Variante Binderdach nicht hinterlüftet	MAAS Profile GmbH Friedrich-List-Straße 25 D-74532 Ilshofen - Eckartshausen Tel.: +49 7904 9714-0 Fax: +49 7904 9714-151	04/2012
Typ:	Querschnitt	Maßstab: 1:5	Grundsatzdetail 2302a

Die abgebildeten Konstruktionsdetails sind unverbindliche Lösungsvorschläge, die im einzelnen für jedes Projekt auf Anwendbarkeit und Richtigkeit geprüft werden müssen.




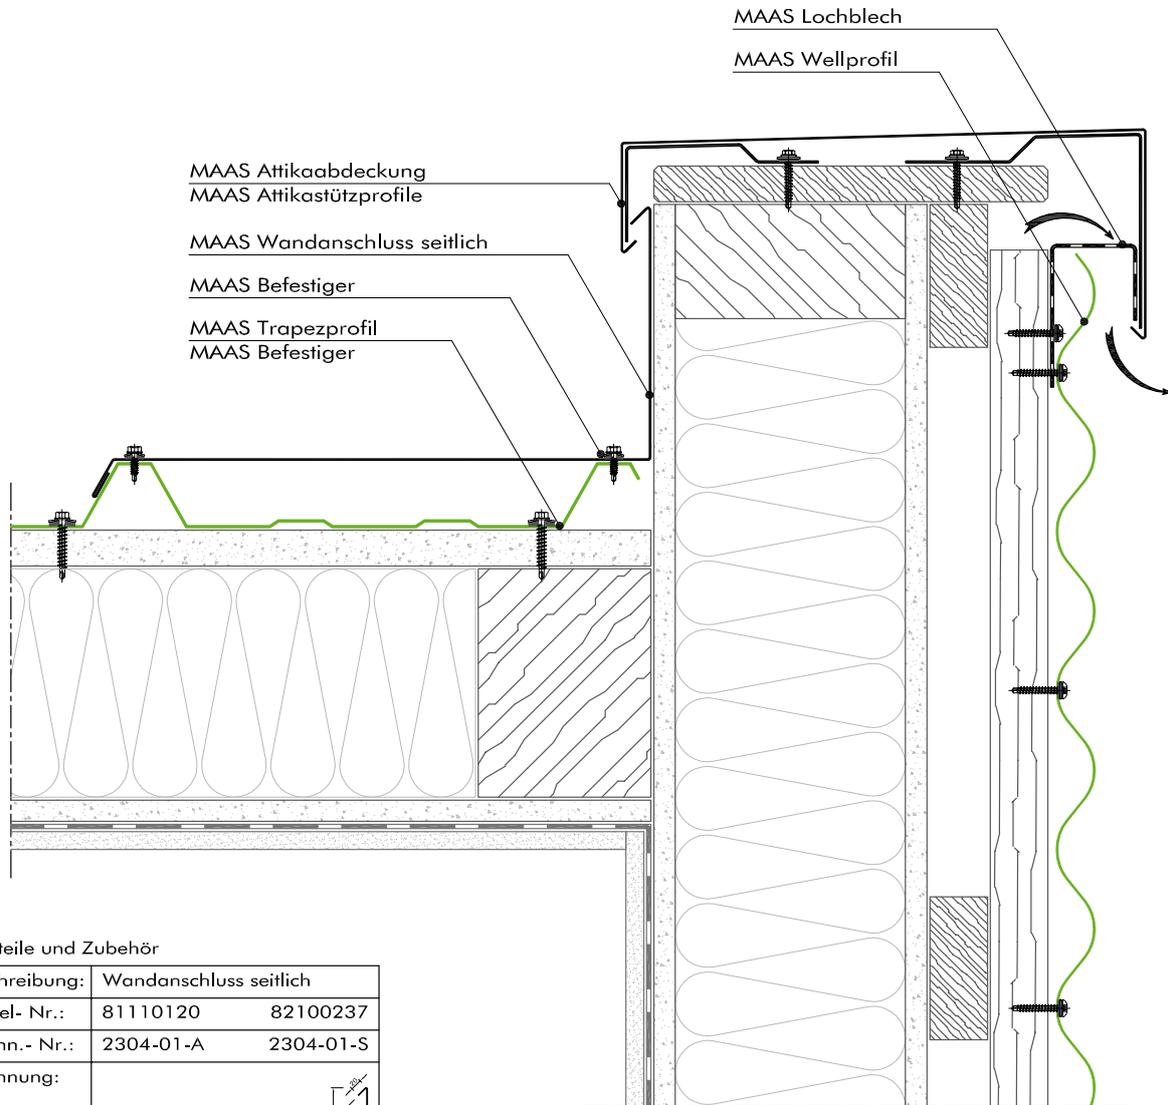
Diese Zeichnung ist ausschließlich Eigentum der Fa. Maas Profile GmbH & Co. KG. Ohne unsere vorherige Zustimmung darf sie weder vervielfältigt, noch Dritten zugänglich gemacht werden. Wir behalten uns alle Rechte vor, auch für den Fall der Patentierung oder der Gebrauchsmusteranmeldung.



Kanteile und Zubehör

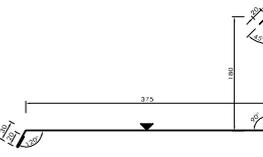Beschreibung:	Wandanschluss seitlich	
Artikel- Nr.:	81110120	82100237
Zeichn.- Nr.:	2304-01-A	2304-01-S
Zeichnung:		

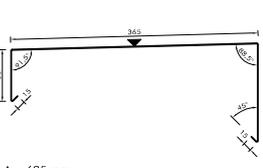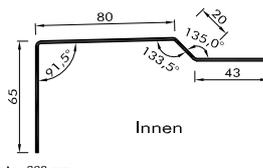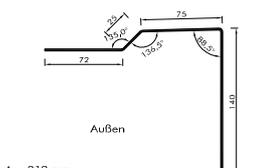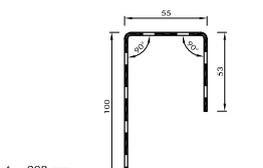Kanteile und Zubehör


Beschreibung:	Attikaabdeckung		Stützprofil Attikaabdeckung		Stützprofil Attikaabdeckung		Lochblech
Artikel- Nr.:	81110121	82100238	81110123	82100238	81110122	82100239	81110124
Zeichn.- Nr.:	2304-02-A	2304-02-S	2304-03-A	2304-03-S	2304-05-A	2304-05-S	2304-04-A
Zeichnung:							

Bezeichnung:	Ortgang inkl. Attikaanschluss für die Variante Sparrendach nicht hinterlüftet	MAAS Profile GmbH Friedrich-List-Straße 25 D-74532 Ilshofen - Eckartshausen Tel.: +49 7904 9714-0 Fax: +49 7904 9714-151	04/2012
--------------	---	---	---------

Typ:	Querschnitt	Maßstab:	1:5	Grundsatzdetail	2304a
------	-------------	----------	-----	-----------------	-------



Die abgebildeten Konstruktionsdetails sind unverbindliche Lösungsvorschläge, die im einzelnen für jedes Projekt auf Anwendbarkeit und Richtigkeit geprüft werden müssen.

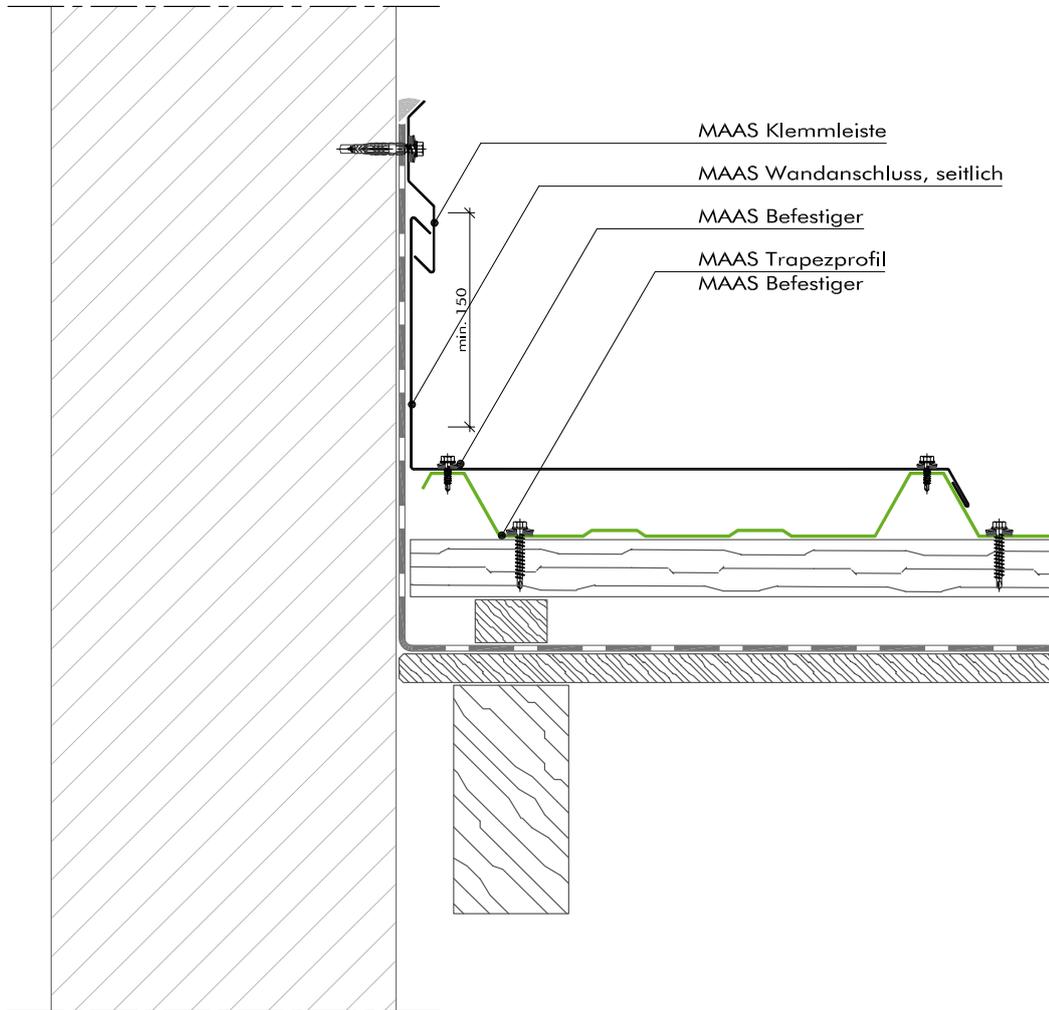Diese Zeichnung ist ausschließlich Eigentum der Fa. Maas Profile GmbH & Co. KG. Ohne unsere vorherige Zustimmung darf sie weder vervielfältigt, noch Dritten zugänglich gemacht werden. Wir behalten uns alle Rechte vor, auch für den Fall der Patentierung oder der Gebrauchsmusteranmeldung.



Kanteile und Zubehör


Beschreibung:	Wandanschluss, seitlich	Klemmleiste	
Artikel- Nr.:	81110120	82100237	81110109
Zeichn.- Nr.:	2304-01-A	2304-01-S	2202-02-A
Zeichnung:			

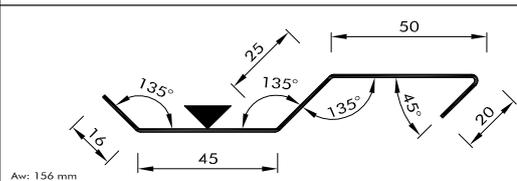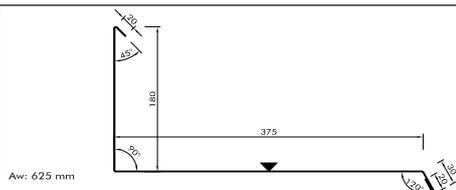

Bezeichnung:	Anschluss an aufgehende Wand für die Variante Sparrendach nicht hinterlüftet	MAAS Profile GmbH Friedrich-List-Straße 25 D-74532 Ilshofen - Eckartshausen Tel.: +49 7904 9714-0 Fax: +49 7904 9714-151	04/2012
--------------	---	---	---------




Typ:	Querschnitt	Maßstab:	1:5	Grundsatzdetail	2305a
------	-------------	----------	-----	-----------------	-------

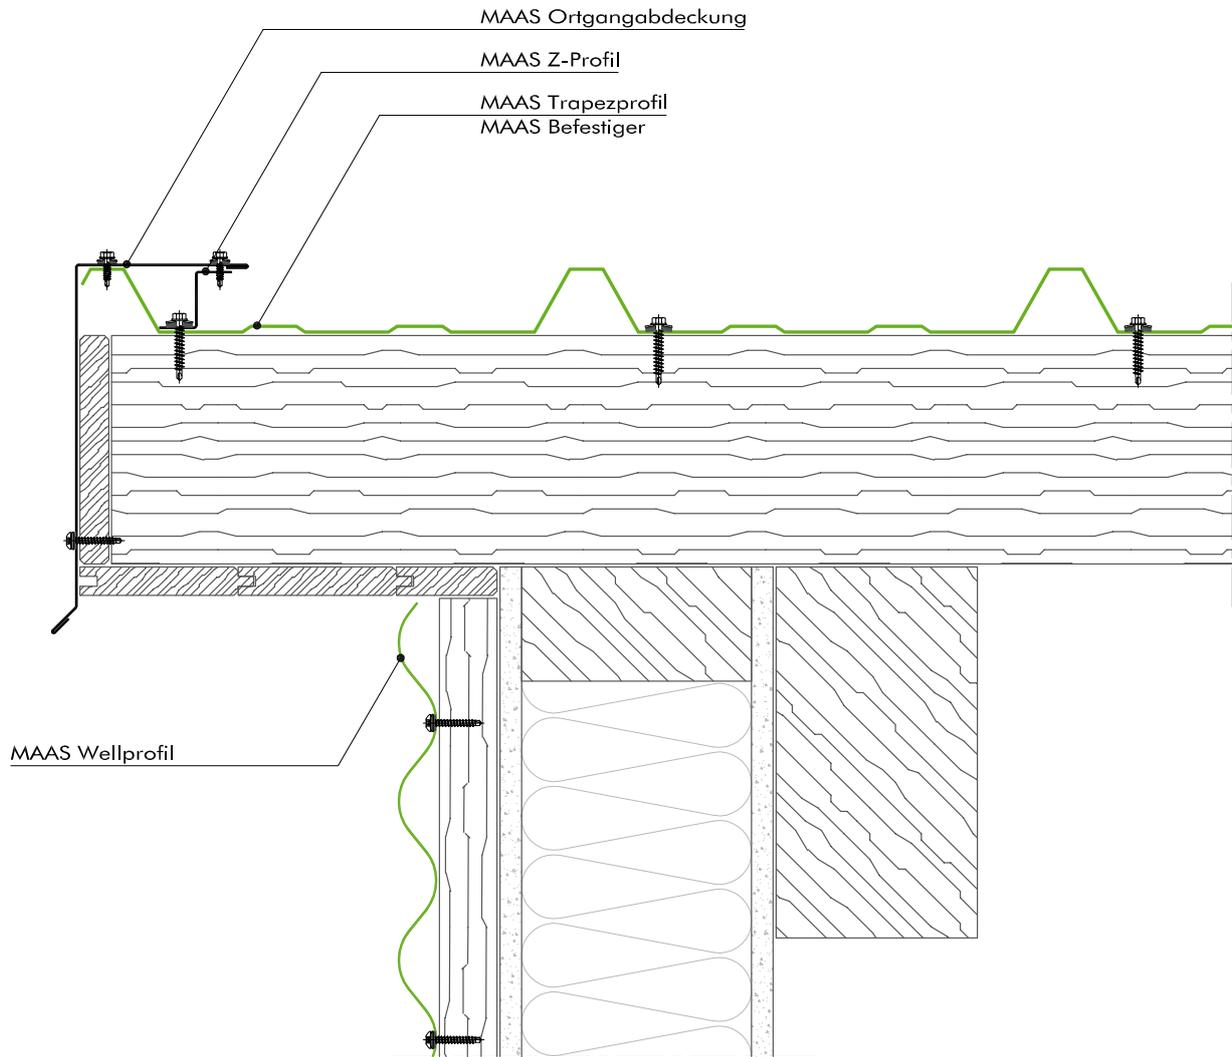Die abgebildeten Konstruktionsdetails sind unverbindliche Lösungsvorschläge, die im einzelnen für jedes Projekt auf Anwendbarkeit und Richtigkeit geprüft werden müssen.



Diese Zeichnung ist ausschließlich Eigentum der Fa. Maas Profile GmbH & Co. KG. Ohne unsere vorherige Zustimmung darf sie weder vervielfältigt, noch Dritten zugänglich gemacht werden. Wir behalten uns alle Rechte vor, auch für den Fall der Patentierung oder der Gebrauchsmusteranmeldung.

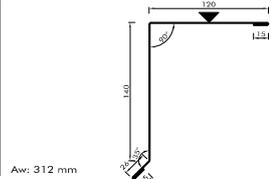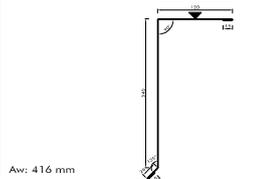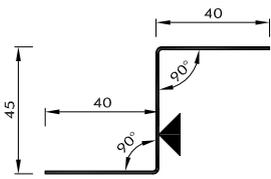Kantenteile und Zubehör

Beschreibung:	Ortgang 120/240		Ortgang 120/240		Z-Profil	
Artikel- Nr.:	81110125	882100241	81110126	82100242	81110119	82100236
Artikel- Nr.:	2306-01-A	2306-01-S	2306-02-A	2306-02-S	2303-03-A	2303-03-S
Zeichnung:						

Bezeichnung: **Ortgangausbildung Variante III**
für die Variante Binderdach nicht hinterlüftet

MAAS Profile GmbH
Friedrich-List-Straße 25
D-74532 Ilshofen - Eckartshausen
Tel.: +49 7904 9714-0
Fax: +49 7904 9714-151


01/2012

Typ: **Querschnitt** | Maßstab: **1:5**



Grundsatzdetail | **2306 a**

Die abgebildeten Konstruktionsdetails sind unverbindliche Lösungsvorschläge, die im einzelnen für jedes Projekt auf Anwendbarkeit und Richtigkeit geprüft werden müssen.




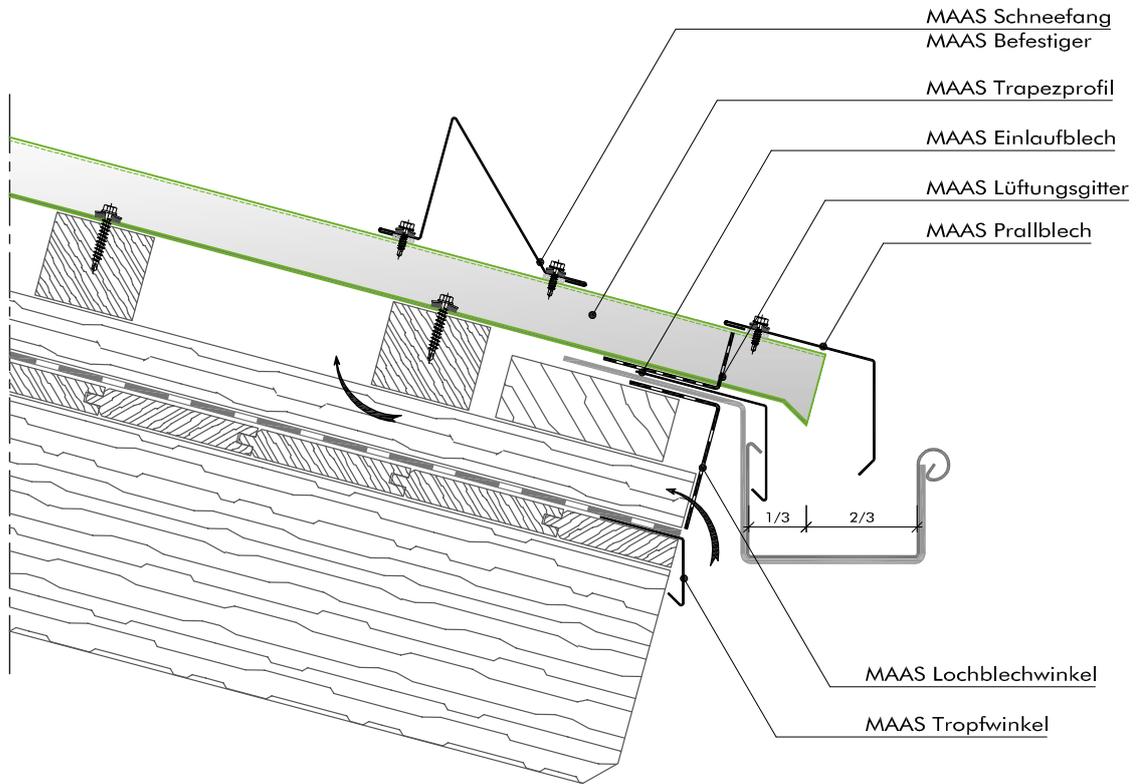
Diese Zeichnung ist ausschließlich Eigentum der Fa. Maas Profile GmbH & Co. KG. Ohne unsere vorherige Zustimmung darf sie weder vervielfältigt, noch Dritten zugänglich gemacht werden. Wir behalten uns alle Rechte vor, auch für den Fall der Patentierung oder der Gebrauchsmusteranmeldung.



Kanteile und Zubehör

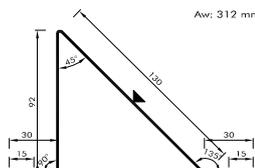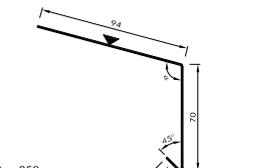Beschreibung:	Schneefang gekantet		Einlaufblech	
Artikel- Nr.:	81110129	82100245	81110130	82100246
Zeichn.- Nr.:	2401-01-A	2401-01-S	2401-02-A	2401-02-S
Zeichnung:				

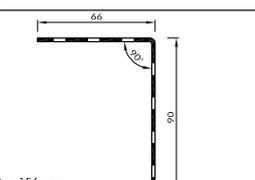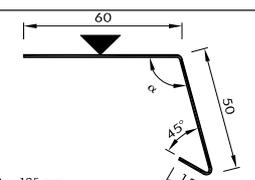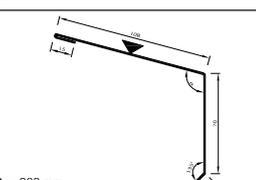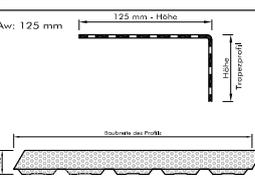Kanteile und Zubehör

Beschreibung:	Lochblechwinkel	Tropfwinkel		Prallblech	Lüftungsgitter
Artikel- Nr.:	81110131	81110132	82100247	81110133	82100248
Zeichn. Nr.:	2401-03-A	2401-04-A	2401-04-S	2401-05-A	2401-05-S
Zeichnung:					

Bezeichnung: **Traufausbildung**
für die Variante Sparrendach hinterlüftet

MAAS Profile GmbH
Friedrich-List-Straße 25
D-74532 Ilshofen - Eckartshausen
Tel.: +49 7904 9714-0
Fax: +49 7904 9714-151


01/2012

Typ: **Längsschnitt** | Maßstab: **1:5**




Grundsatzdetail | **2401a**

Die abgebildeten Konstruktionsdetails sind unverbindliche Lösungsvorschläge, die im einzelnen für jedes Projekt auf Anwendbarkeit und Richtigkeit geprüft werden müssen.

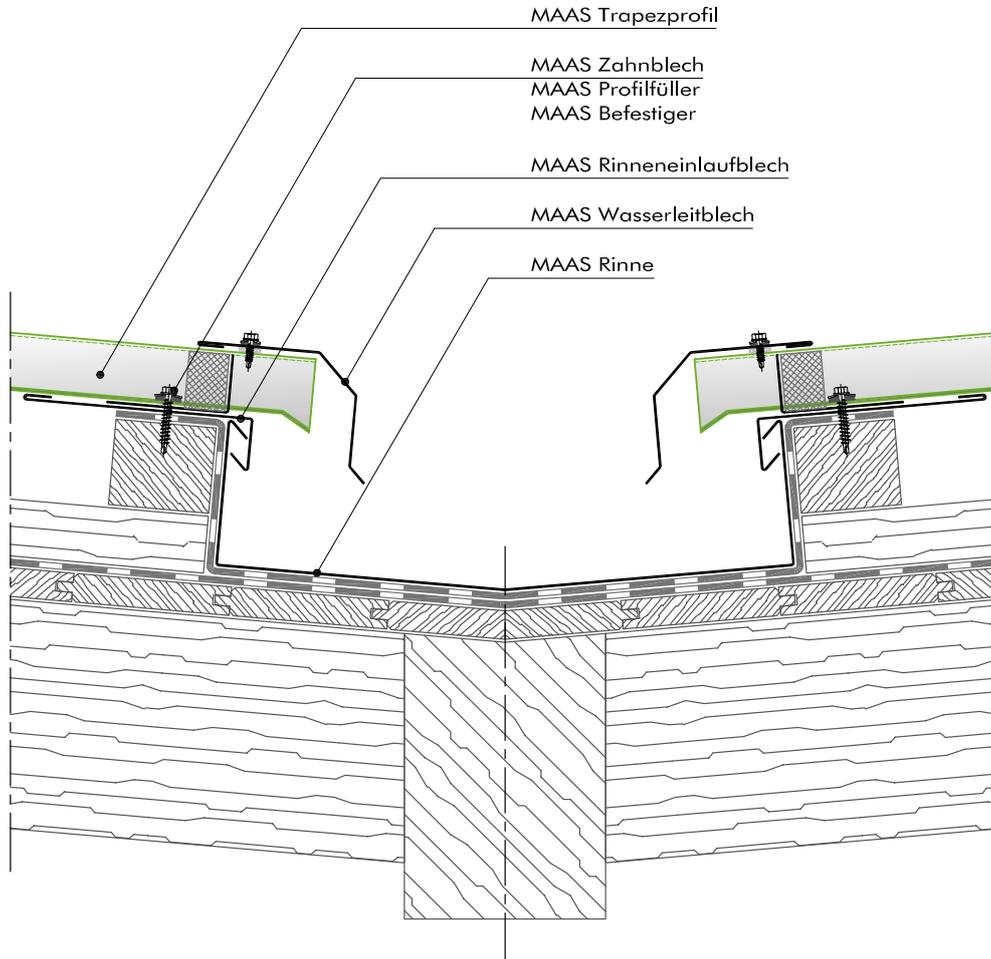Diese Zeichnung ist ausschließlich Eigentum der Fa. Maas Profile GmbH & Co. KG. Ohne unsere vorherige Zustimmung darf sie weder vervielfältigt, noch Dritten zugänglich gemacht werden. Wir behalten uns alle Rechte vor, auch für den Fall der Patentierung oder der Gebrauchsmusteranmeldung.



Kanteile und Zubehör

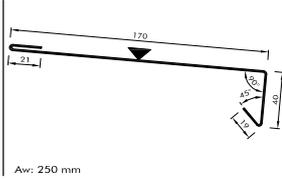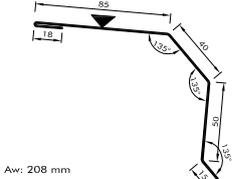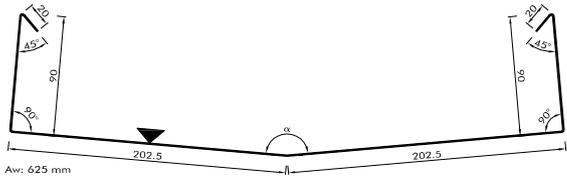Beschreibung:	Einlaufblech		Wasserleitblech		Rinne innenliegend / Kehlblech	
Artikel- Nr.:	81110134	82100249	81110135	82100250	81110136	82100251
Zeichn.- Nr.:	2501-01-A	2501-01-S	2501-02-A	2501-02-S	2501-03-A	2501-03-S
Zeichnung:						
	Aw: 250 mm		Aw: 208 mm		Aw: 625 mm	

Bezeichnung: **Kehle mit Rinne**
für die Variante Sparrendach nicht hinterlüftet


MAAS Profile GmbH
Friedrich-List-Straße 25
D-74532 Ilshofen - Eckartshausen
Tel.: +49 7904 9714-0
Fax: +49 7904 9714-151

04/2012

Typ: **Längsschnitt** | Maßstab: **1:5**

Grundsatzdetail | **2501a**

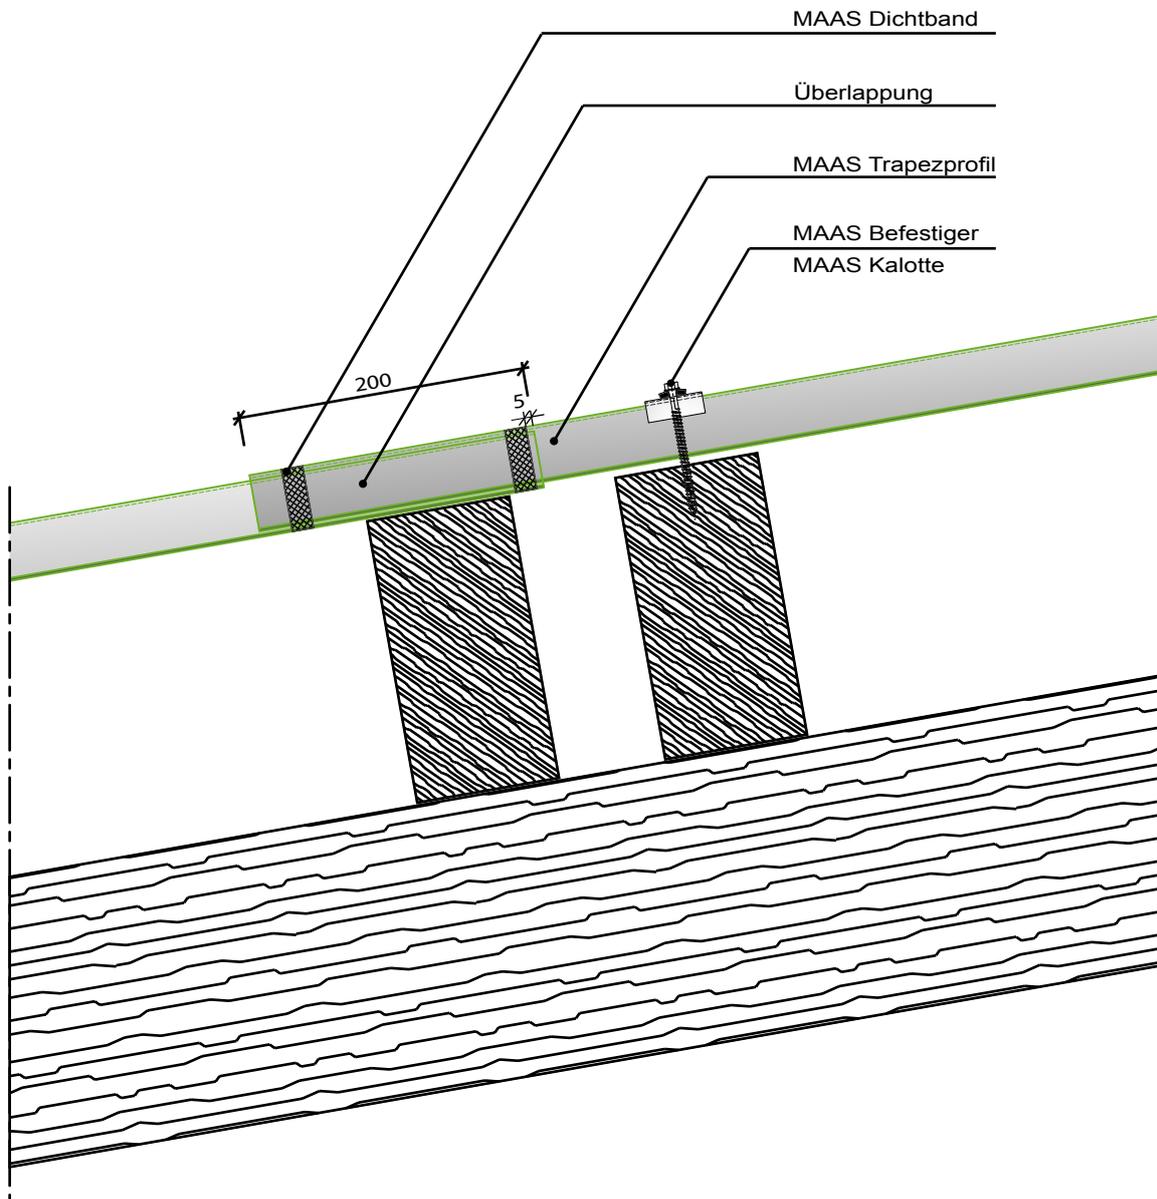Die abgebildeten Konstruktionsdetails sind unverbindliche Lösungsvorschläge, die im einzelnen für jedes Projekt auf Anwendbarkeit und Richtigkeit geprüft werden müssen.



Diese Zeichnung ist ausschließlich Eigentum der Fa. Maas Profile GmbH & Co. KG. Ohne unsere vorherige Zustimmung darf sie weder vervielfältigt, noch Dritten zugänglich gemacht werden. Wir behalten uns alle Rechte vor, auch für den Fall der Patentierung oder der Gebrauchsmusteranmeldung.

Bezeichnung: **Stoßausbildung verschiebbar**
für die Variante Sparrendach

MAAS Profile GmbH
Friedrich-List-Straße 25
D-74532 Ilshofen - Eckartshausen
Tel.: +49 7904 9714-0
Fax: +49 7904 9714-151

08/2017

Typ: **Längsschnitt**

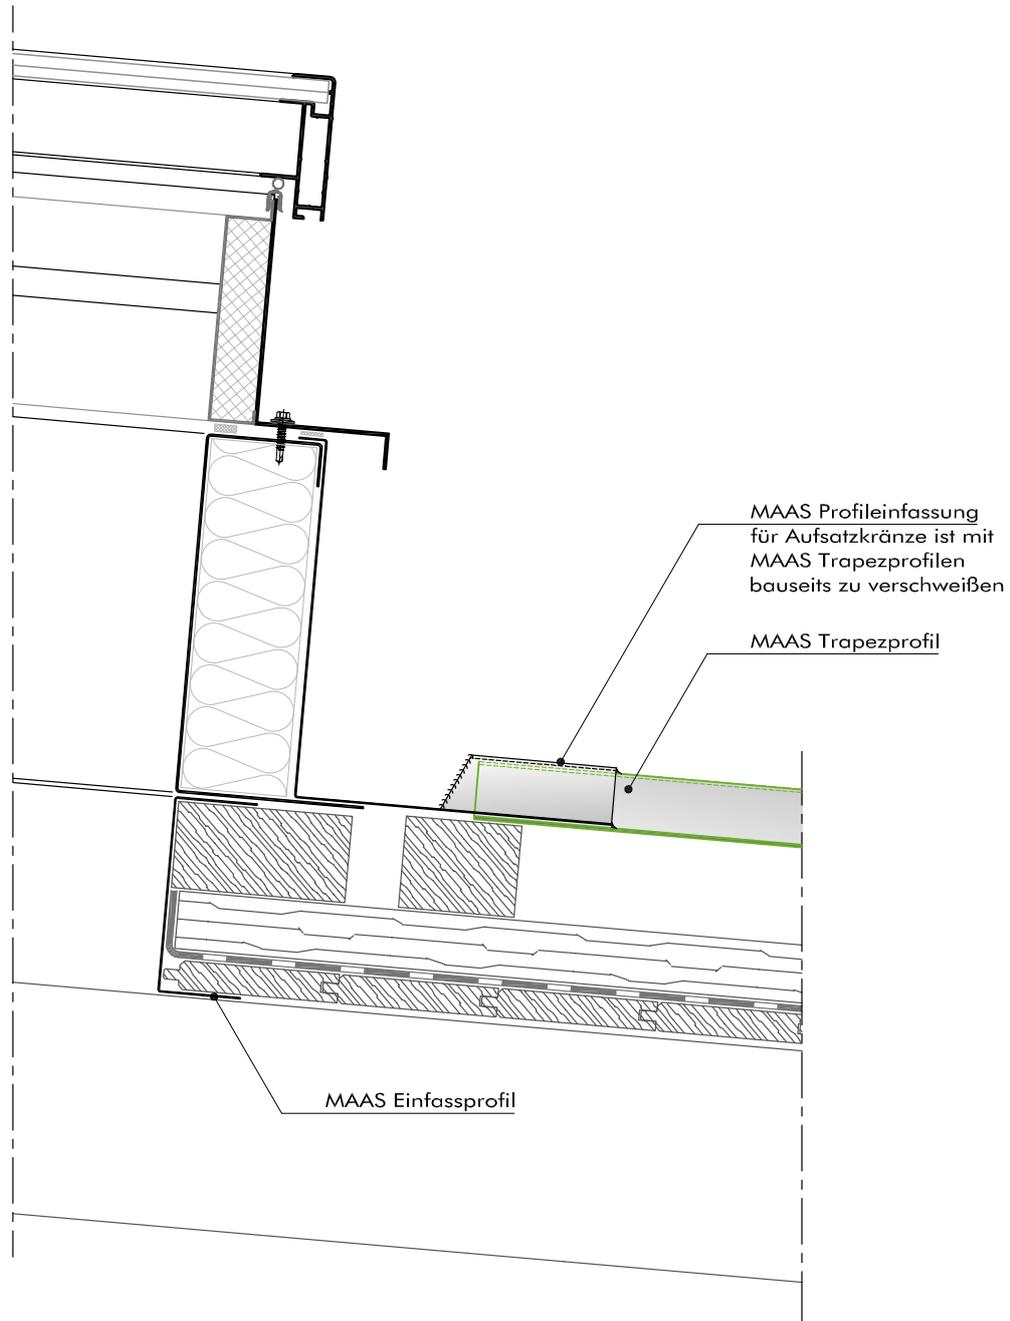
Maßstab: **1:5**

Grundsatzdetail

2601


Die abgebildeten Konstruktionsdetails sind unverbindliche Lösungsvorschläge, die im einzelnen für jedes Projekt auf Anwendbarkeit und Richtigkeit geprüft werden müssen.

Diese Zeichnung ist ausschließlich Eigentum der Fa. Maas Profile GmbH & Co. KG. Ohne unsere vorherige Zustimmung darf sie weder vervielfältigt, noch Dritten zugänglich gemacht werden. Wir behalten uns alle Rechte vor, auch für den Fall der Patenterteilung oder der Gebrauchsmustererteilung.



Kantenteile und Zubehör

Beschreibung:	Einfassprofil	Profileinfassung für Aufsatzkranz
Artikel- Nr.:	81110138	82100253
Zeichn.- Nr.:	2701-01-A	2701-01-S

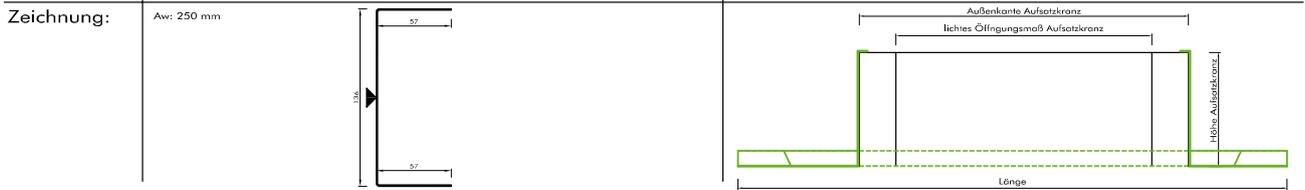

Bezeichnung: Anschluss Einfassung Traufe für die Variante Sparrendach nicht hinterlüftet	MAAS Profile GmbH Friedrich-List-Straße 25 D-74532 Ilshofen - Eckartshausen Tel.: +49 7904 9714-0 Fax: +49 7904 9714-151	10/2010
---	---	---------

Typ: Längsschnitt	Maßstab: 1:5	Grundsatzdetail	2701
-----------------------------	------------------------	------------------------	-------------

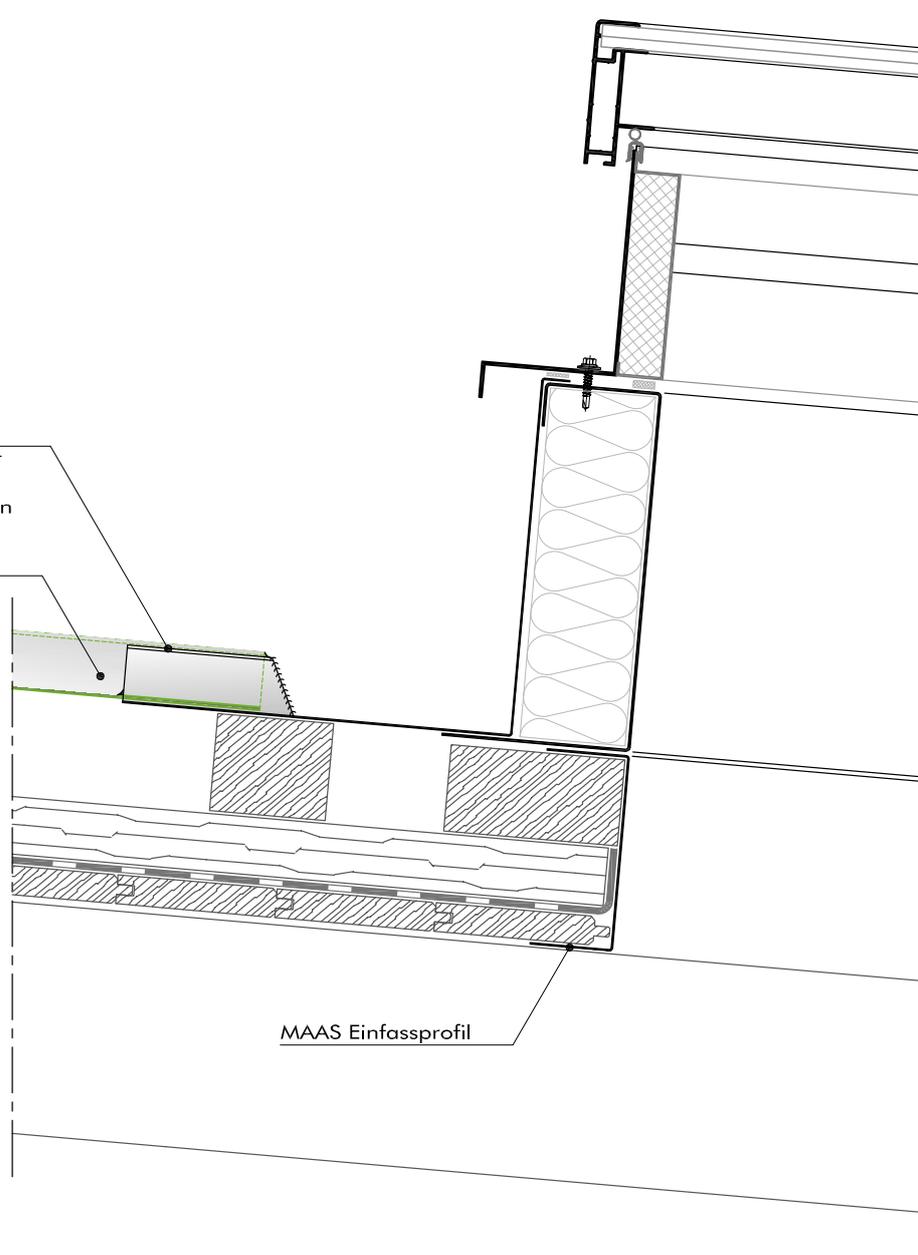
Die abgebildeten Konstruktionsdetails sind unverbindliche Lösungsvorschläge, die im einzelnen für jedes Projekt auf Anwendbarkeit und Richtigkeit geprüft werden müssen.

Diese Zeichnung ist ausschließlich Eigentum der Fa. Maas Profile GmbH & Co. KG. Ohne unsere vorherige Zustimmung darf sie weder vervielfältigt, noch Dritten zugänglich gemacht werden. Wir behalten uns alle Rechte vor, auch für den Fall der Patentierung oder der Gebrauchsmusteranmeldung.

MAAS Profileinfassung
für Aufsatzkränze ist mit
MAAS Trapezprofilen
bauseits zu verschweißen


MAAS Trapezprofil

MAAS Einfassprofil



Kantenteile und Zubehör

Beschreibung:	Einfassprofil	Profileinfassung für Aufsatzkranz
Artikel- Nr.:	81110138	82100253
Zeichn.- Nr.:	2701-01-A	2701-01-S

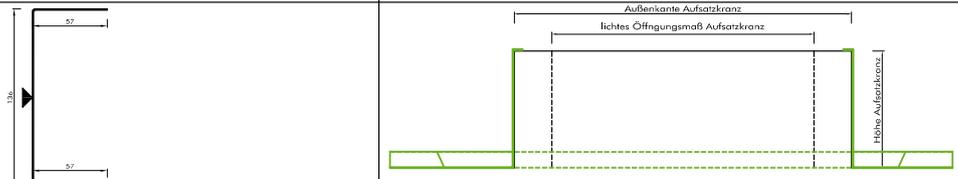
Zeichnung:	Aw: 250 mm	
------------	------------	--

Bezeichnung:	Anschluss Einfassung First für die Variante Sparrendach nicht hinterlüftet	MAAS Profile GmbH Friedrich-List-Straße 25 D-74532 Ilshofen - Eckartshausen Tel.: +49 7904 9714-0 Fax: +49 7904 9714-151	10/2010
--------------	--	---	---------

Typ:	Längsschnitt	Maßstab:	1:5	Grundsatzdetail	2702
------	--------------	----------	-----	-----------------	------

Die abgebildeten Konstruktionsdetails sind unverbindliche Lösungsvorschläge, die im einzelnen für jedes Projekt auf Anwendbarkeit und Richtigkeit geprüft werden müssen.

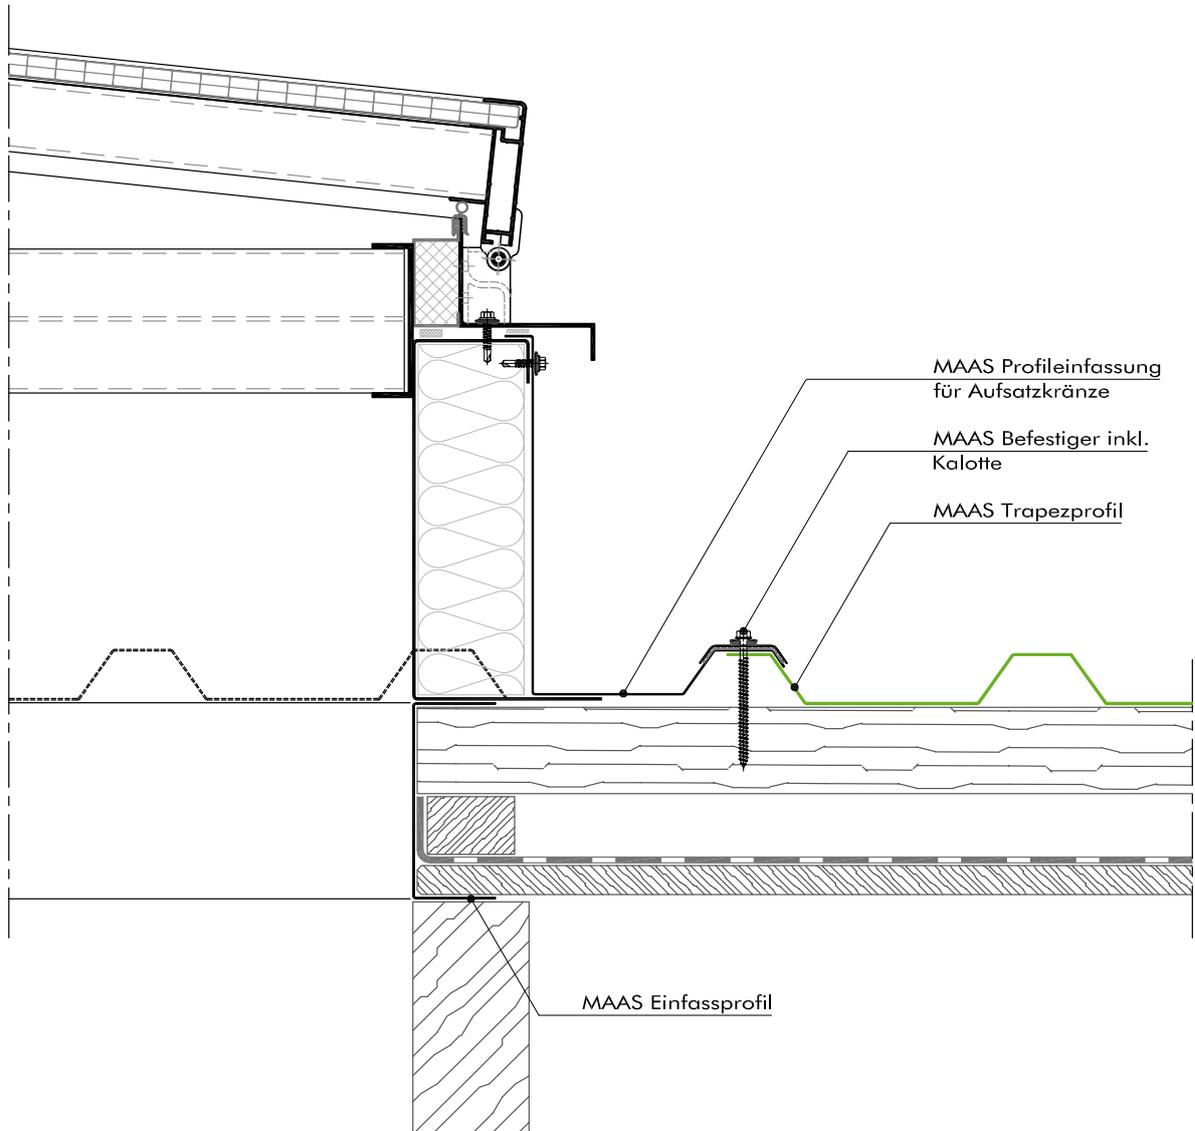Diese Zeichnung ist ausschließlich Eigentum der Fa. Maas Profile GmbH & Co. KG. Ohne unsere vorherige Zustimmung darf sie weder vervielfältigt, noch Dritten zugänglich gemacht werden. Wir behalten uns alle Rechte vor, auch für den Fall der Patenterteilung oder der Gebrauchsmustererteilung.



MAAS Profileinfassung
für Aufsatzkränze

MAAS Befestiger inkl.
Kalotte



MAAS Trapezprofil

MAAS Einfassprofil

Kantenteile und Zubehör

Beschreibung:	Einfassprofil	Profileinfassung für Aufsatzkranz
Artikel- Nr.:	81110138	82100253
Zeichn.- Nr.:	2701-01-A	2701-01-S

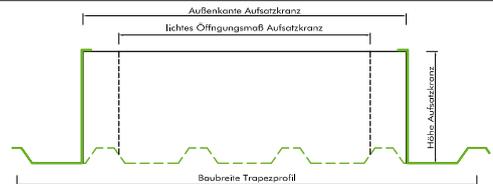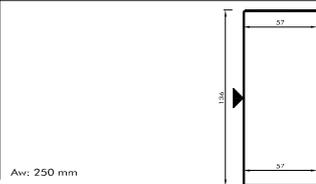Zeichnung:



Bezeichnung: **Anschluss Einfassung seitlich
für die Variante Sparrendach nicht hinterlüftet**

MAAS Profile GmbH
Friedrich-List-Straße 25
D-74532 Ilshofen - Eckartshausen
Tel.: +49 7904 9714-0
Fax: +49 7904 9714-151

10/2010


Typ: **Querschnitt** | Maßstab: **1:5**

Grundsatzdetail | **2703**

SPEZIALIST FÜR DÄCHER UND FASSADEN AUS METALL



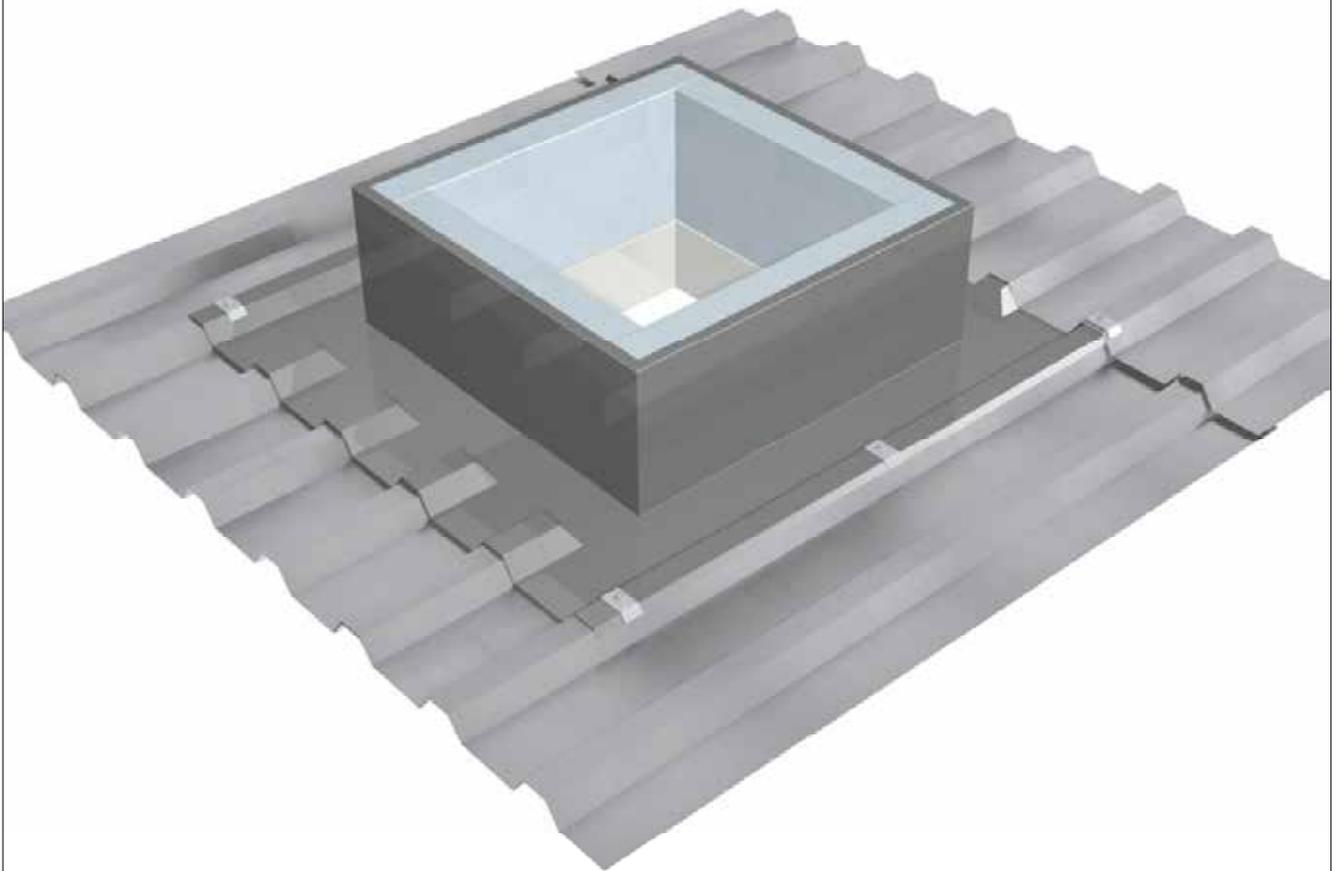Die abgebildeten Konstruktionsdetails sind unverbindliche Lösungsvorschläge, die im
einzelnen für jedes Projekt auf Anwendbarkeit und Richtigkeit geprüft werden müssen.




Diese Zeichnung ist ausschließlich Eigentum der Fa. Maas Profile GmbH & Co. KG. Ohne unsere vorherige Zustimmung darf sie weder vervielfältigt,
noch Dritten zugänglich gemacht werden. Wir behalten uns alle Rechte vor, auch für den Fall der Patentierung oder der Gebrauchsmustererteilung.




Bezeichnung: Anschluss Profileinfassung für die Variante Sparrendach nicht hinterlüftet		MAAS Profile GmbH Friedrich-List-Straße 25 D-74532 Ilshofen - Eckartshausen Tel.: +49 7904 9714-0 Fax: +49 7904 9714-151		10/2010
Typ: Ansicht 3D	Maßstab: 1:5	Grundsatzdetail	2704	

Die abgebildeten Konstruktionsdetails sind unverbindliche Lösungsvorschläge, die im einzelnen für jedes Projekt auf Anwendbarkeit und Richtigkeit geprüft werden müssen.

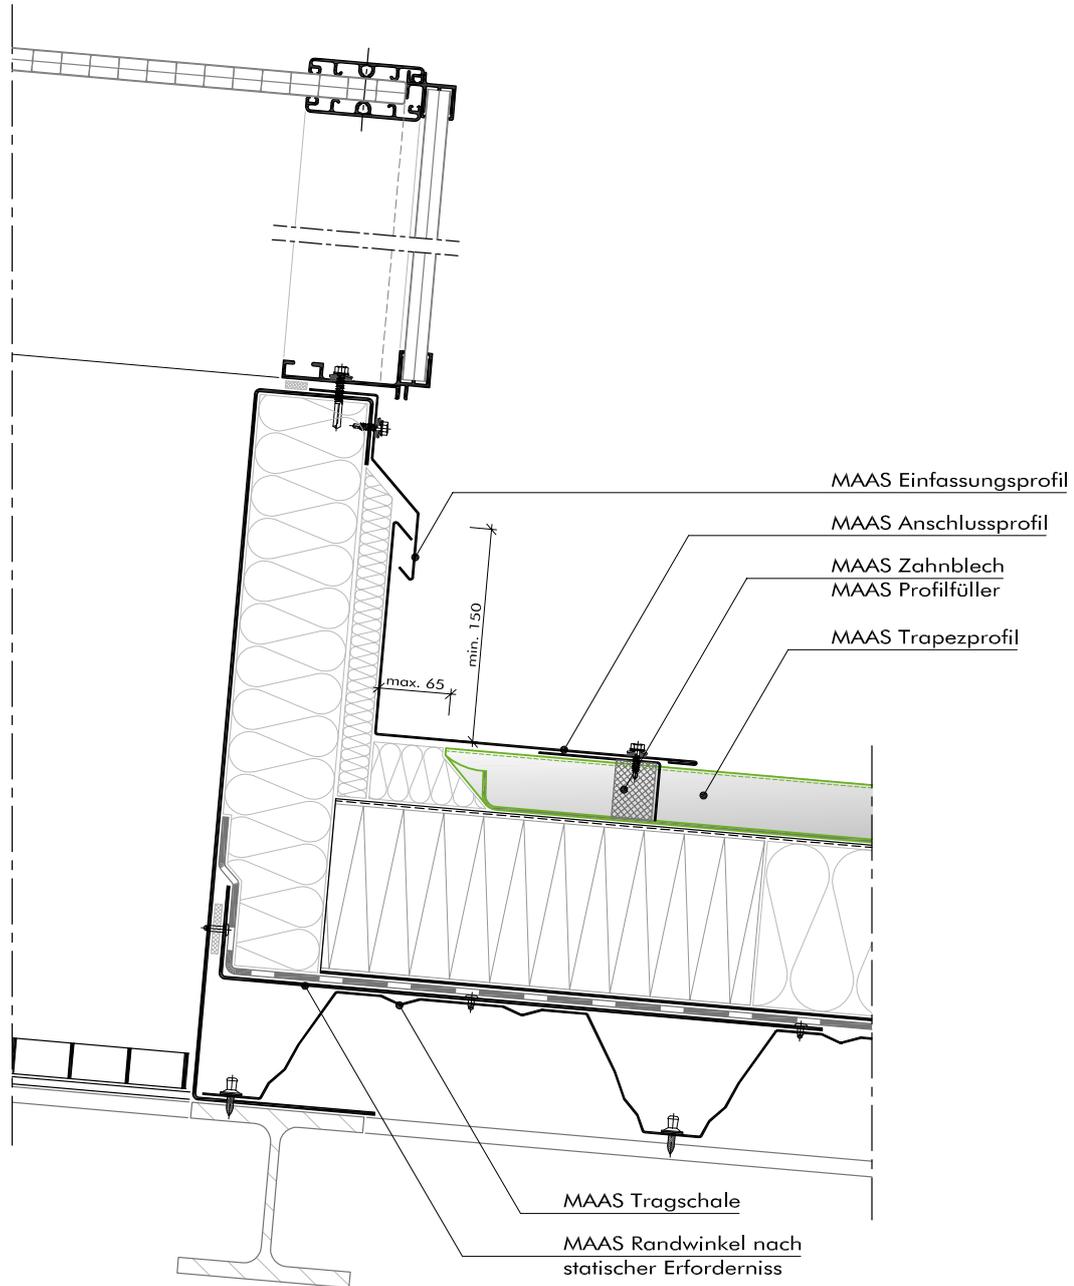Diese Zeichnung ist ausschließlich Eigentum der Fa. Maas Profile GmbH & Co. KG. Ohne unsere vorherige Zustimmung darf sie weder vervielfältigt, noch Dritten zugänglich gemacht werden. Wir behalten uns alle Rechte vor, auch für den Fall der Patentierung oder der Gebrauchsmusteranmeldung.



Kanteile und Zubehör

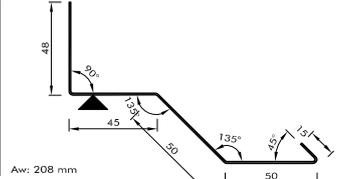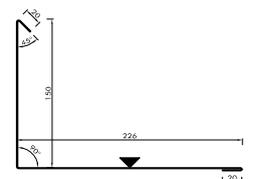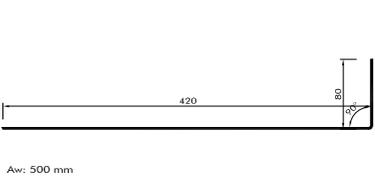Beschreibung:	Einfassungsprofil		Anschlussprofil		Randwinkel	
Artikel- Nr.:	81110139	82100254	81110140	82100255	82100256	82100257
Zeichn.- Nr.:	2705-01-A	2705-01-S	2705-02-A	2705-02-S	2705-03-S	2705-03-S-1,5
Zeichnung:						

Bezeichnung:	Anschluss Zarge Traufe für die Variante Lichtband		MAAS Profile GmbH Friedrich-List-Straße 25 D-74532 Ilshofen - Eckartshausen Tel.: +49 7904 9714-0 Fax: +49 7904 9714-151		04/2012
Typ:	Längsschnitt	Maßstab:	1:5	Grundsatzdetail	2705a

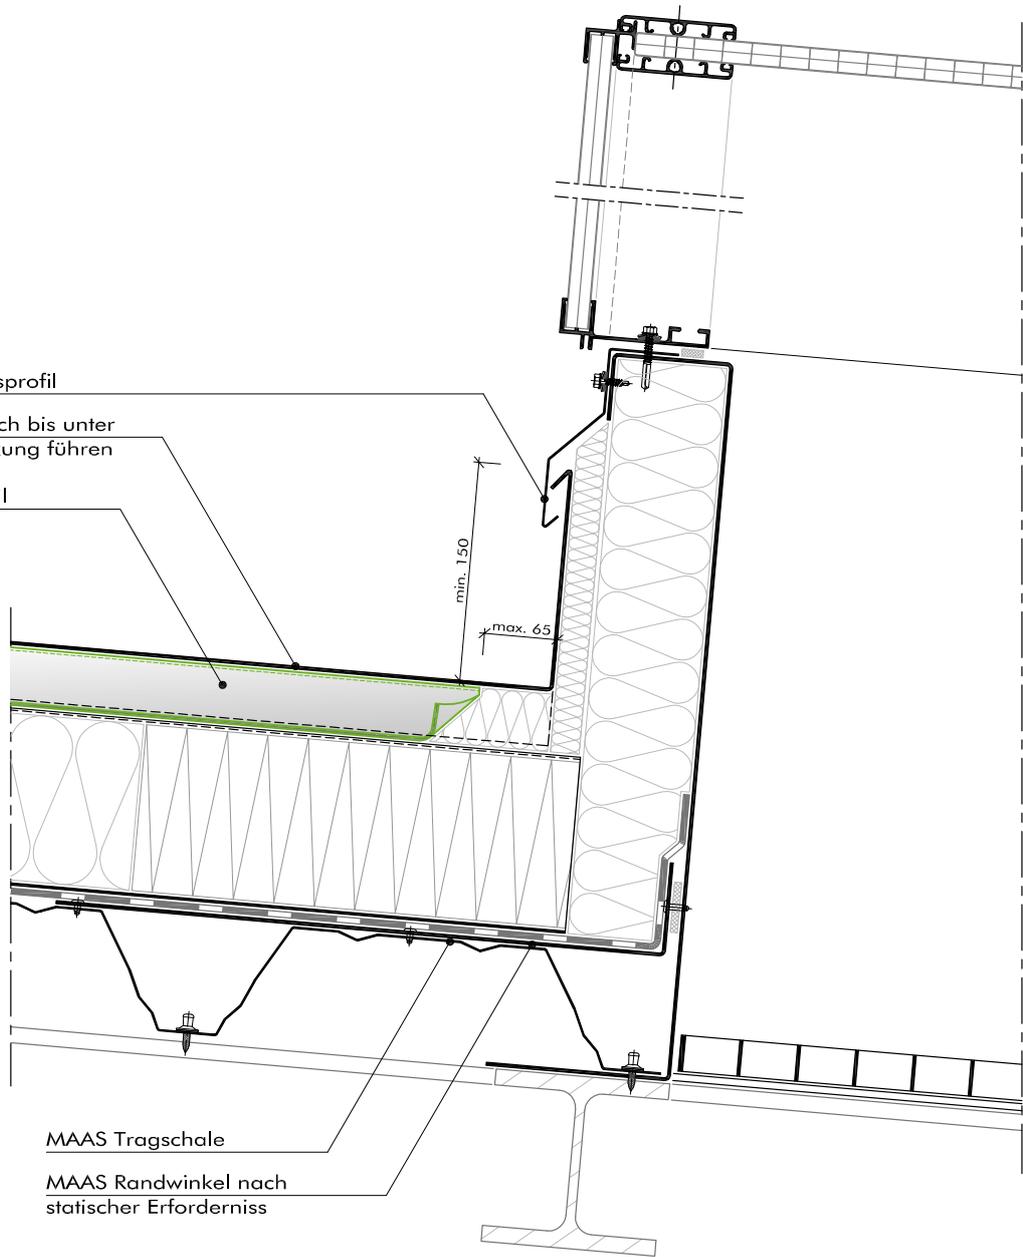
Die abgebildeten Konstruktionsdetails sind unverbindliche Lösungsvorschläge, die im einzelnen für jedes Projekt auf Anwendbarkeit und Richtigkeit geprüft werden müssen.

Diese Zeichnung ist ausschließlich Eigentum der Fa. Maas Profile GmbH & Co. KG. Ohne unsere vorherige Zustimmung darf sie weder vervielfältigt, noch Dritten zugänglich gemacht werden. Wir behalten uns alle Rechte vor, auch für den Fall der Patentierung oder der Gebrauchsmusteranmeldung.

MAAS Einfassungsprofil

MAAS Schleppblech bis unter
MAAS Firstabdeckung führen




MAAS Trapezprofil



MAAS Tragschale

MAAS Randwinkel nach
statischer Erforderniss

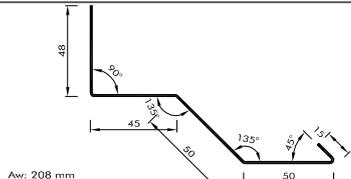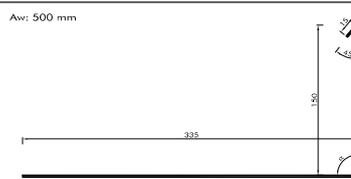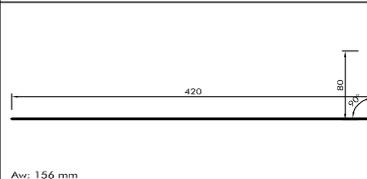Kantenteile und Zubehör

Beschreibung:	Einfassungsprofil	Schleppblech	Randwinkel
Artikel- Nr.:	81110141 82100258		82100256 82100257
Zeichn.- Nr.:	2706-01-A 2706-01-S		2705-03-S 2705-03-S-1,5
Zeichnung:			
	Aw: 208 mm	Aw: 500 mm	Aw: 156 mm

Bezeichnung: **Anschluss Zarge Pult
für die Variante Lichtband**

MAAS Profile GmbH
Friedrich-List-Straße 25
D-74532 Ilshofen - Eckartshausen
Tel.: +49 7904 9714-0
Fax: +49 7904 9714-151

Typ: **Längsschnitt**

Maßstab: **1:5**

Grundsatzdetail

2706.

Die abgebildeten Konstruktionsdetails sind unverbindliche Lösungsvorschläge, die im einzelnen für jedes Projekt auf Anwendbarkeit und Richtigkeit geprüft werden müssen.

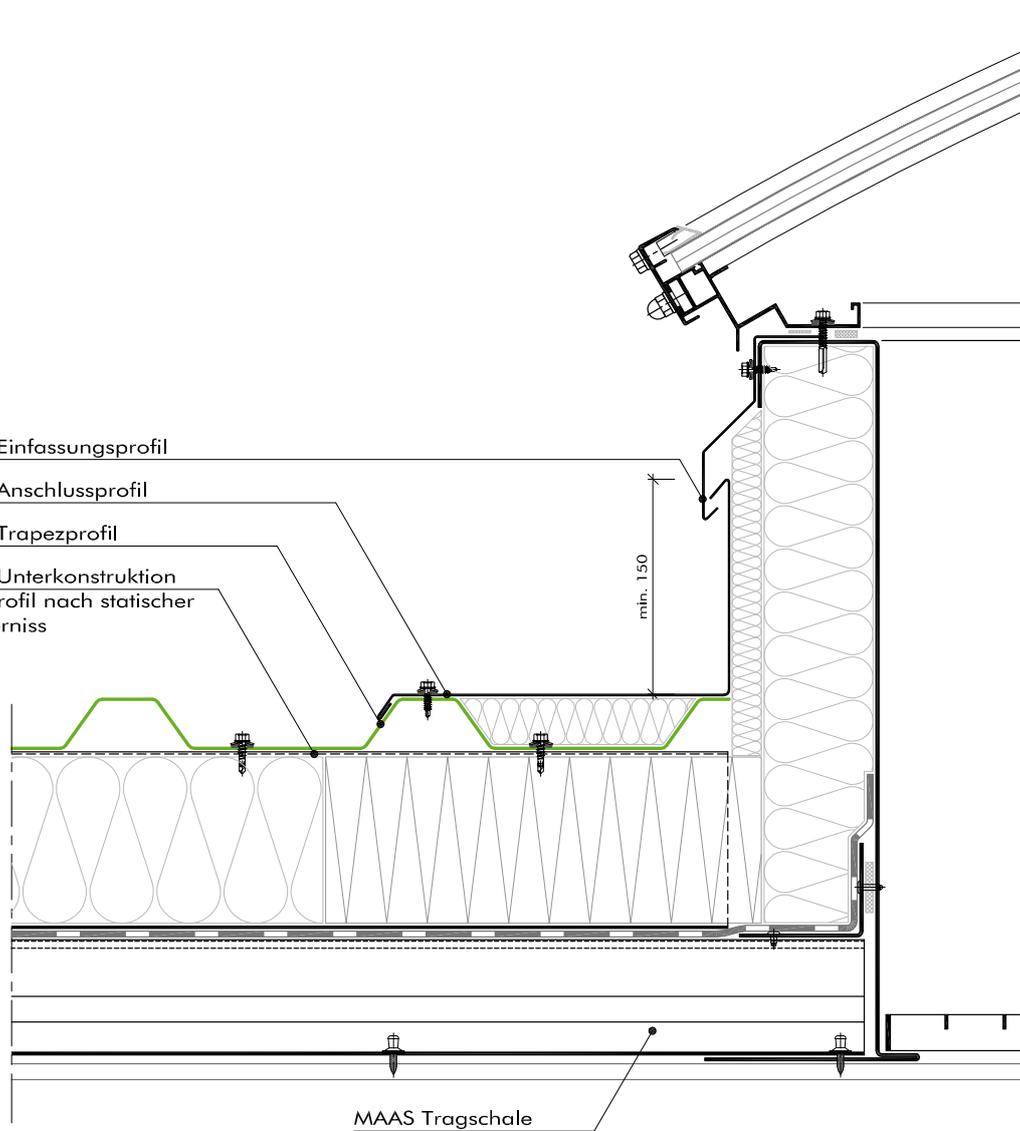
Diese Zeichnung ist ausschließlich Eigentum der Fa. Maas Profile GmbH & Co. KG. Ohne unsere vorherige Zustimmung darf sie weder vervielfältigt, noch Dritten zugänglich gemacht werden. Wir behalten uns alle Rechte vor, auch für den Fall der Patenterteilung oder der Gebrauchsmustererteilung.

MAAS Einfassungsprofil

MAAS Anschlussprofil




MAAS Trapezprofil

MAAS Unterkonstruktion
als Z-Profil nach statischer
Erforderniss



MAAS Tragschale

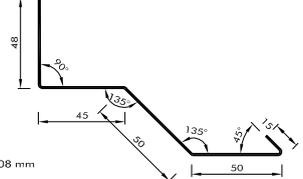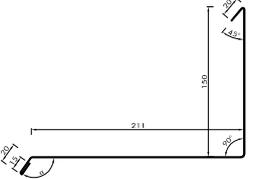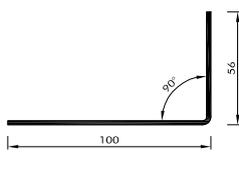Kantenteile und Zubehör

Beschreibung:	Einfassungsprofil	Anschlussprofil seitlich		Randwinkel	
Artikel- Nr.:	81110139	82100254	81110142	82100259	82100260
Artikel- Nr.:	2705-01-A	2705-01-S	2707-01-A	2707-01-S	2707-02-S
Zeichnung:		Aw: 416 mm			

Bezeichnung: **Anschluss Zarge seitlich**
für die Variante Lichtband


MAAS Profile GmbH
Friedrich-List-Straße 25
D-74532 Ilshofen - Eckartshausen
Tel.: +49 7904 9714-0
Fax: +49 7904 9714-151

Typ: **Querschnitt** | Maßstab: **1:5**

Grundsatzdetail | **2707.**





Die abgebildeten Konstruktionsdetails sind unverbindliche Lösungsvorschläge, die im einzelnen für jedes Projekt auf Anwendbarkeit und Richtigkeit geprüft werden müssen.

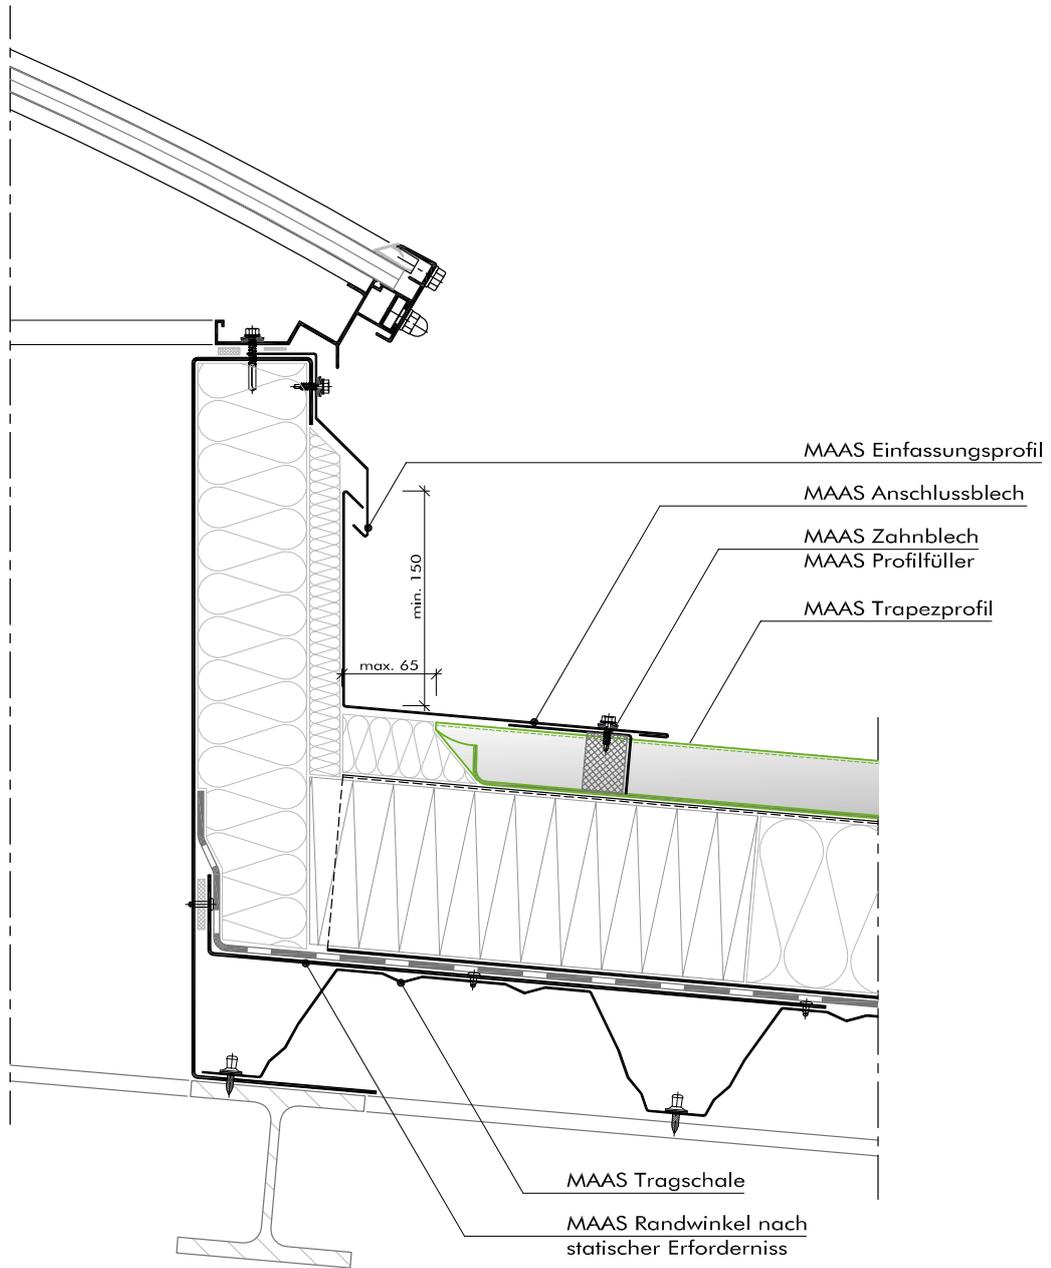Diese Zeichnung ist ausschließlich Eigentum der Fa. Maas Profile GmbH & Co. KG. Ohne unsere vorherige Zustimmung darf sie weder vervielfältigt, noch Dritten zugänglich gemacht werden. Wir behalten uns alle Rechte vor, auch für den Fall der Patenterteilung oder der Gebrauchsmustererteilung.



Kantenteile und Zubehör

Beschreibung:	Einfassungsprofil		Anschlussprofil Traufe		Randwinkel
Artikel-Nr.:	81110139	82100254	81110143	82100261	82100262
Artikel-Nr.:	2705-01-A	2705-01-S	2708-01-A	2708-01-S	2708-02-S

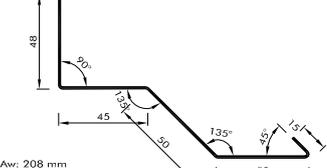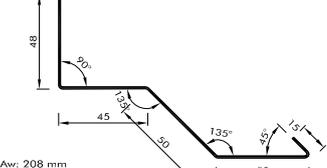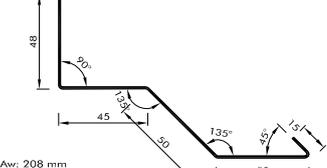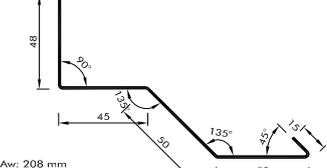Zeichnung:	Aw: 416 mm		Aw: 500 mm
			

Bezeichnung: **Anschluss Zarge First für die Variante Lichtband**

MAAS Profile GmbH
Friedrich-List-Straße 25
D-74532 Ilshofen - Eckartshausen
Tel.: +49 7904 9714-0
Fax: +49 7904 9714-151


Typ: **Längsschnitt** | Maßstab: **1:5**

Grundsatzdetail | **2708**

SPEZIALIST FÜR DÄCHER UND FASSADEN AUS METALL

MAAS
PROFILE 

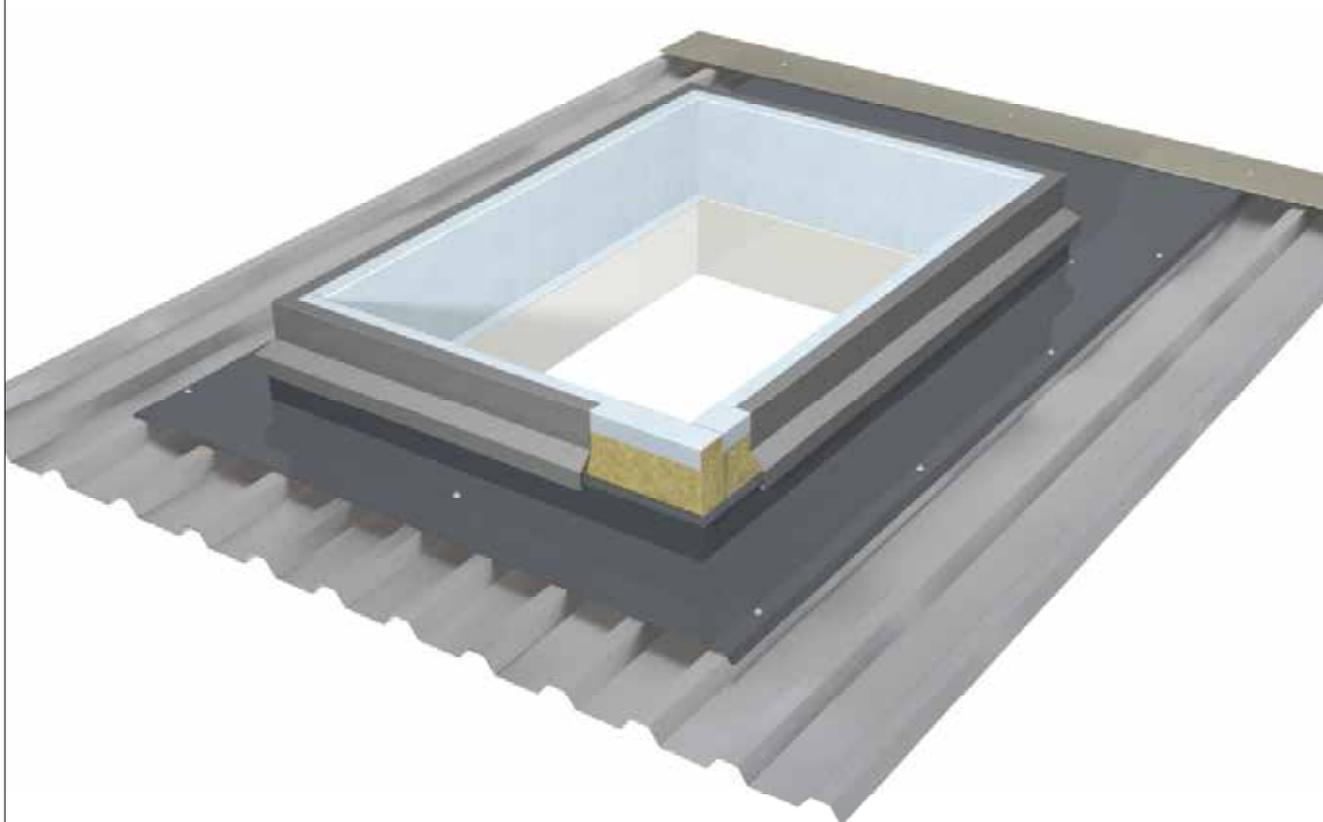Die abgebildeten Konstruktionsdetails sind unverbindliche Lösungsvorschläge, die im
einzelnen für jedes Projekt auf Anwendbarkeit und Richtigkeit geprüft werden müssen.



Diese Zeichnung ist ausschließlich Eigentum der Fa. Maas Profile GmbH & Co. KG. Ohne unsere vorherige Zustimmung darf sie weder vervielfältigt,
noch Dritten zugänglich gemacht werden. Wir behalten uns alle Rechte vor, auch für den Fall der Patentierung oder der Gebrauchsmustererteilung.

Bezeichnung:

Anschluss Aufsatzkranz
für die Variante NRA-Gerät und Lichtband

MAAS Profile GmbH

Friedrich-List-Straße 25
D-74532 Ilshofen - Eckartshausen
Tel.: +49 7904 9714-0
Fax: +49 7904 9714-151

Typ:

Ansicht 3D

Maßstab:

1:5

Grundsatzdetail

2709

WWW.MAASPROFILE.DE

Mitglied des

IFBS

Industrieverband für Bausysteme
im Metallleichtbau

MAAS Profile GmbH

Friedrich-List-Straße 25
74532 Ilshofen-Eckartshausen
Germany

T: +49 7904 97 14 - 0

F: +49 7904 97 14 - 151

E: info@maasprofile.de

W: www.maasprofile.de

