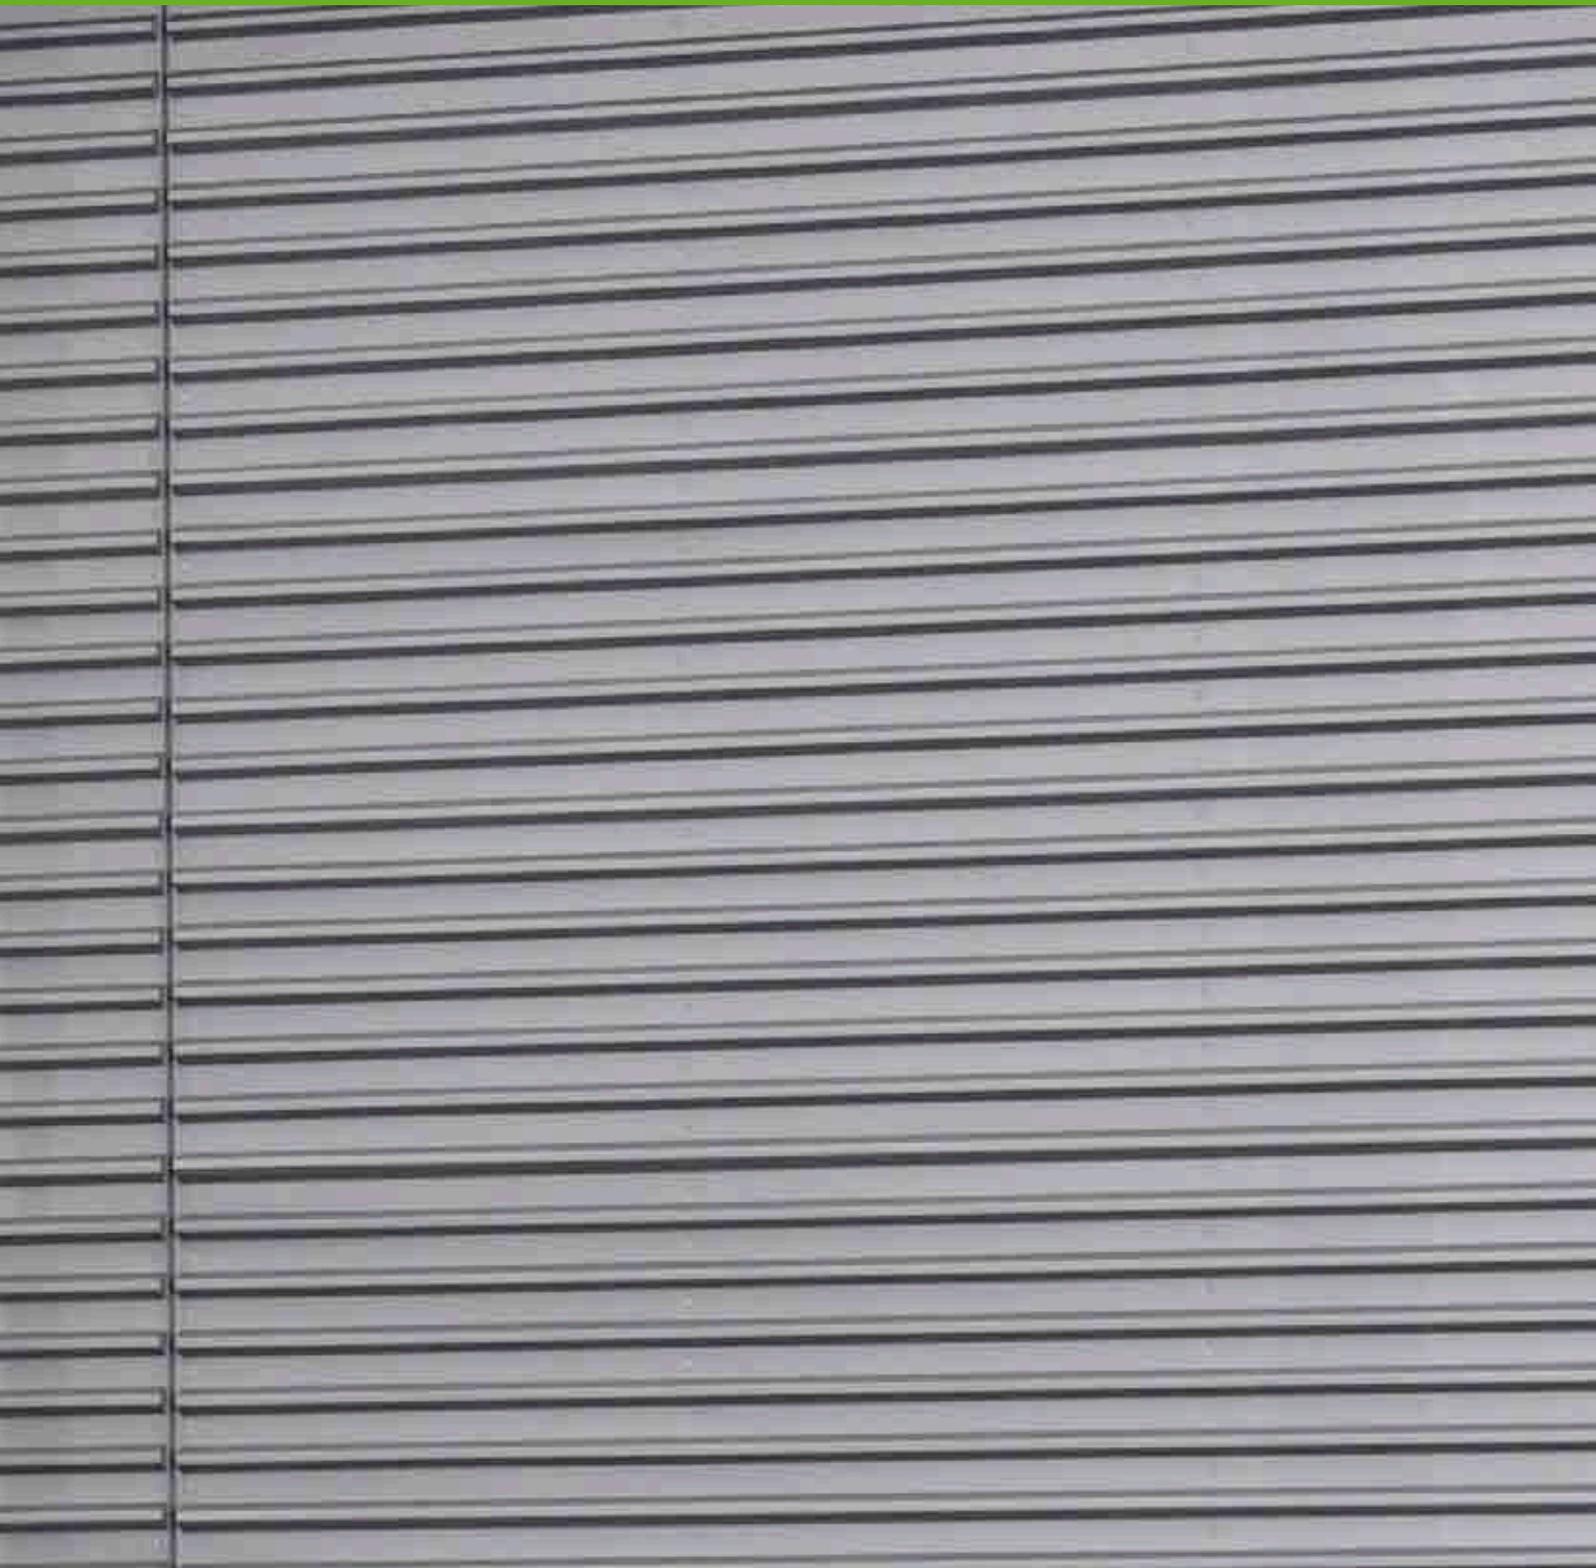


METALLPROFILE FÜR DACH, FASSADE UND DECKE



MAAS DETAILS – FASSADE

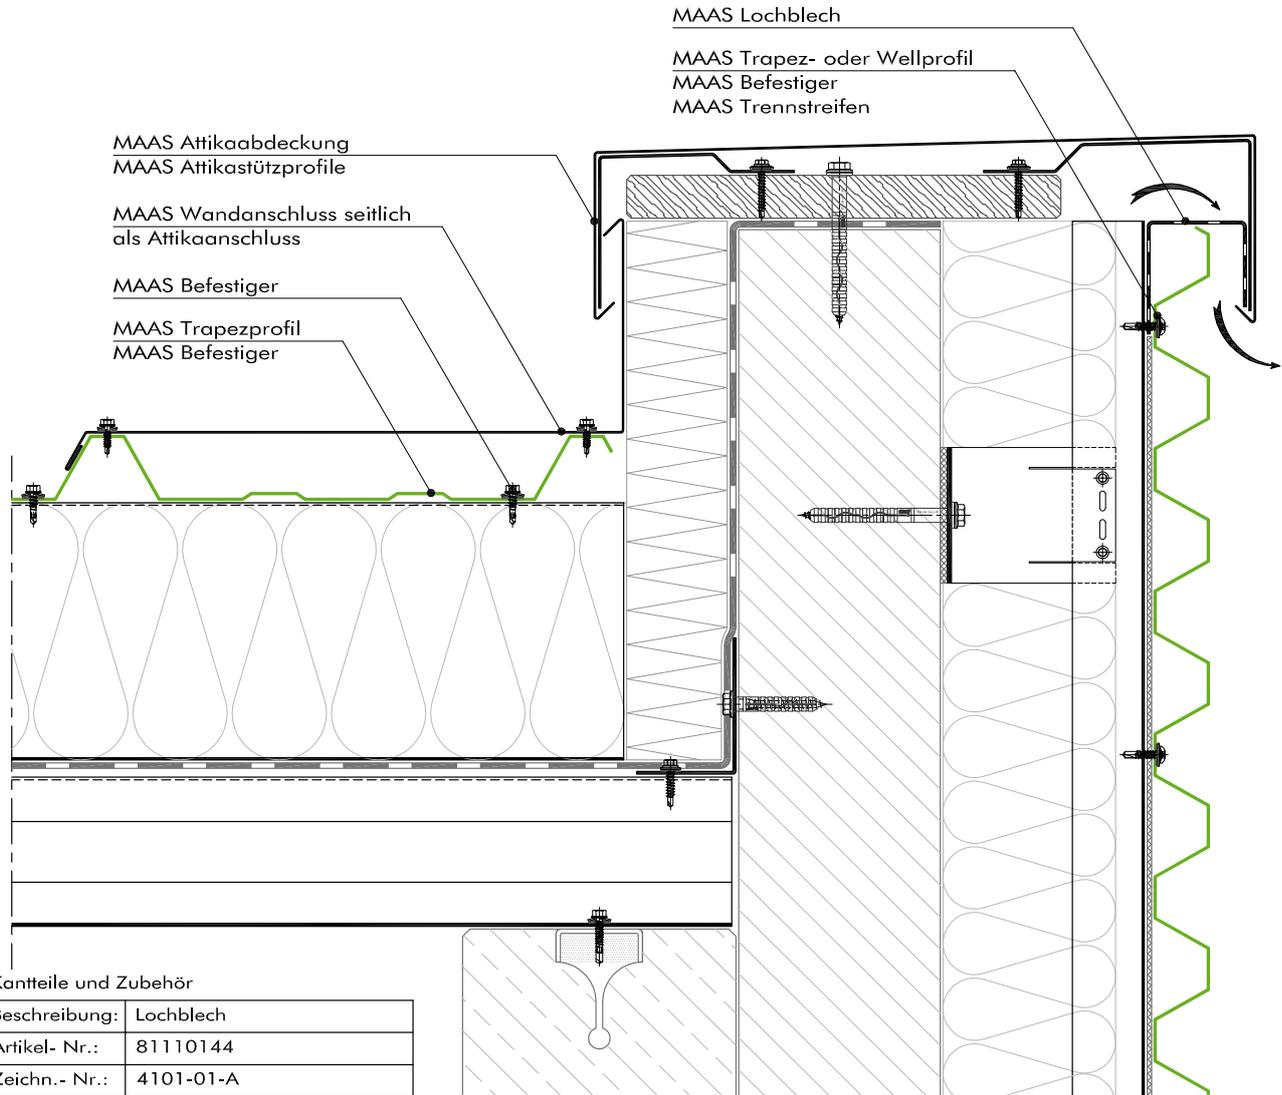
TRAPEZ- UND WELLPROFILE



METALLPROFILE FÜR DACH, FASSADE UND DECKE

Die abgebildeten Konstruktionsdetails sind unverbindliche Lösungsvorschläge, die im einzelnen für jedes Projekt auf Anwendbarkeit und Richtigkeit geprüft werden müssen.

Diese Zeichnung ist ausschließlich Eigentum der Fa. Maas Profile GmbH & Co. KG. Ohne unsere vorherige Zustimmung darf sie weder vervielfältigt, noch Dritten zugänglich gemacht werden. Wir behalten uns alle Rechte vor, auch für den Fall der Patentierung oder der Gebrauchsmusteranmeldung.



Kanteile und Zubehör

Beschreibung:	Lochblech
Artikel- Nr.:	81110144
Zechn.- Nr.:	4101-01-A
Zeichnung:	

- Hinweis: Be- und Entlüftungsöffnungen sind mit Querschnitten von mindestens 50 cm² je 1,00 m Wandlänge vorzusehen. Bei Lochblechen ist die relative freie Lochfläche zu berücksichtigen.

Kanteile und Zubehör

Beschreibung:	Attikaabdeckung	Stützprofil Attikaabdeckung	Stützprofil Attikaabdeckung	Wandanschluss seitlich
Artikel- Nr.:	81110145 82100263	81110146 82100264	81110147 82100265	81110120 82100237
Zechn.- Nr.:	4101-02-A 4101-02-S	4101-03-A 4101-03-S	4101-04-A 4101-04-S	2304-01-A 2304-01-S
Zeichnung:				

Bezeichnung: **Fassadenabschluss an Attika**
für die Variante Fassade hinterlüftet

MAAS Profile GmbH

Friedrich-List-Straße 25
D-74532 Ilshofen - Eckartshausen
Tel.: +49 7904 9714-0
Fax: +49 7904 9714-151

04/2012

Typ: **Vertikalschnitt**

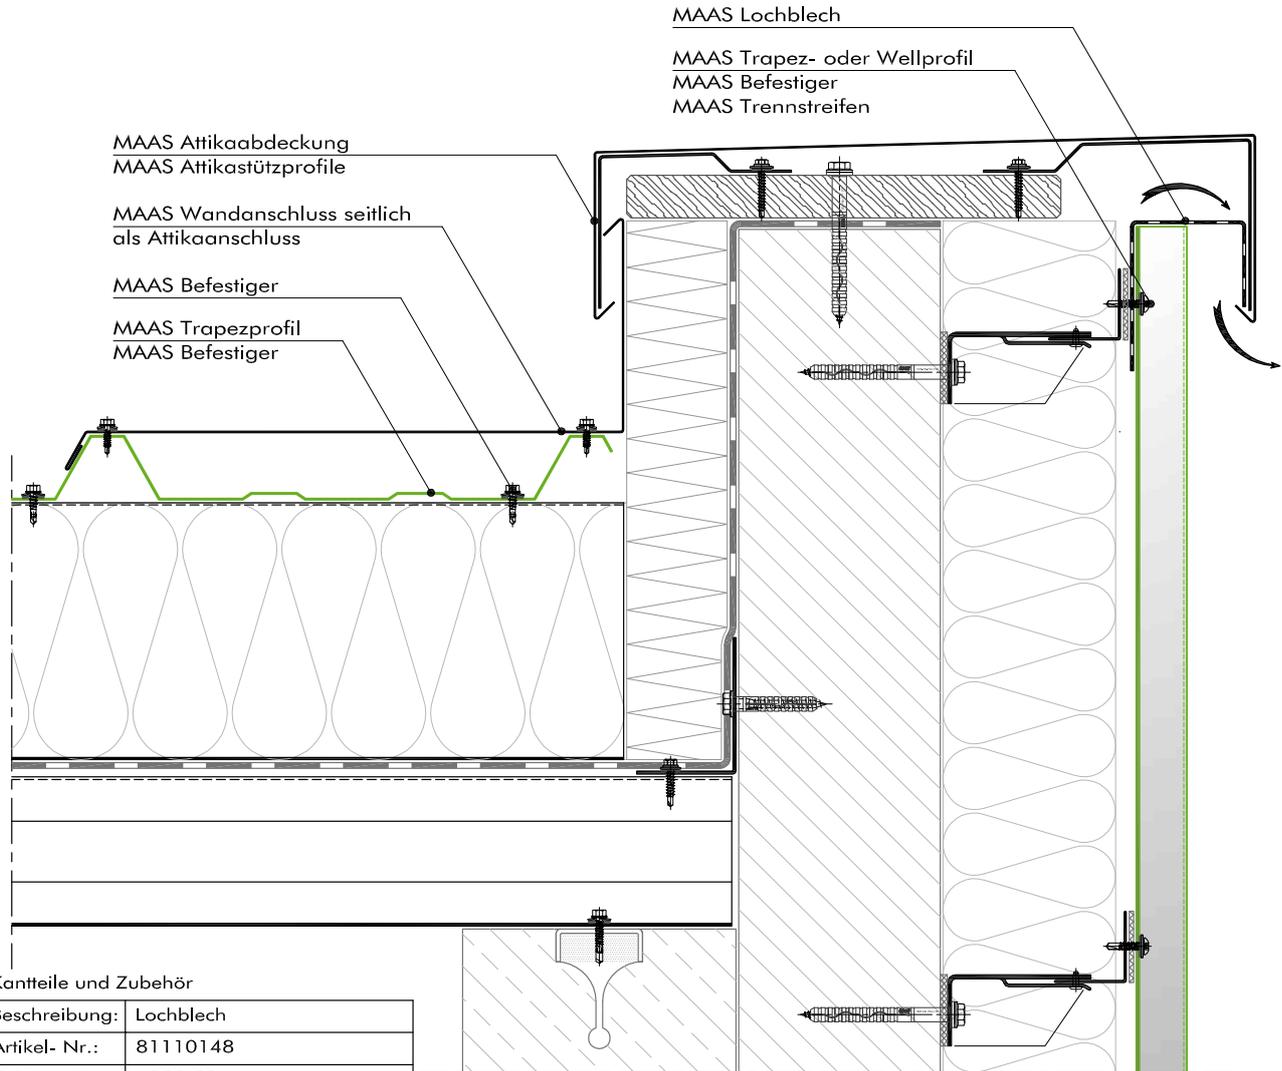
Maßstab: **1:5**

Grundsatzdetail

4 1 0 1 a

Die abgebildeten Konstruktionsdetails sind unverbindliche Lösungsvorschläge, die im einzelnen für jedes Projekt auf Anwendbarkeit und Richtigkeit geprüft werden müssen.

Diese Zeichnung ist ausschließlich Eigentum der Fa. Maas Profile GmbH & Co. KG. Ohne unsere vorherige Zustimmung darf sie weder vervielfältigt, noch Dritten zugänglich gemacht werden. Wir behalten uns alle Rechte vor, auch für den Fall der Patentierung oder der Gebrauchsmusteranmeldung.



Kanteile und Zubehör

Beschreibung:	Lochblech
Artikel- Nr.:	81110148
Zechn.- Nr.:	4102-01-A
Zeichnung:	

- Hinweis: Be- und Entlüftungsöffnungen sind mit Querschnitten von mindestens 50 cm² je 1,00 m Wandlänge vorzusehen. Bei Lochblechen ist die relative freie Lochfläche zu berücksichtigen.


Kanteile und Zubehör

Beschreibung:	Attikaabdeckung	Stützprofil Attikaabdeckung	Stützprofil Attikaabdeckung	Wandanschluss seitlich
Artikel- Nr.:	81110145 82100263	81110146 82100264	81110147 82100265	81110120 82100237
Zechn.- Nr.:	4101-02-A 4101-02-S	4101-03-A 4101-03-S	4101-04-A 4101-04-S	2304-01-A 2304-01-S
Zeichnung:				

Bezeichnung:	Fassadenabschluss an Attika für die Variante Fassade hinterlüftet		MAAS Profile GmbH Friedrich-List-Straße 25 D-74532 Ilshofen - Eckartshausen Tel.: +49 7904 9714-0 Fax: +49 7904 9714-151		04/2012
Typ:	Vertikalschnitt	Maßstab:	1:5	Grundsatzdetail	4 1 0 2 a

Die abgebildeten Konstruktionsdetails sind unverbindliche Lösungsvorschläge, die im einzelnen für jedes Projekt auf Anwendbarkeit und Richtigkeit geprüft werden müssen.

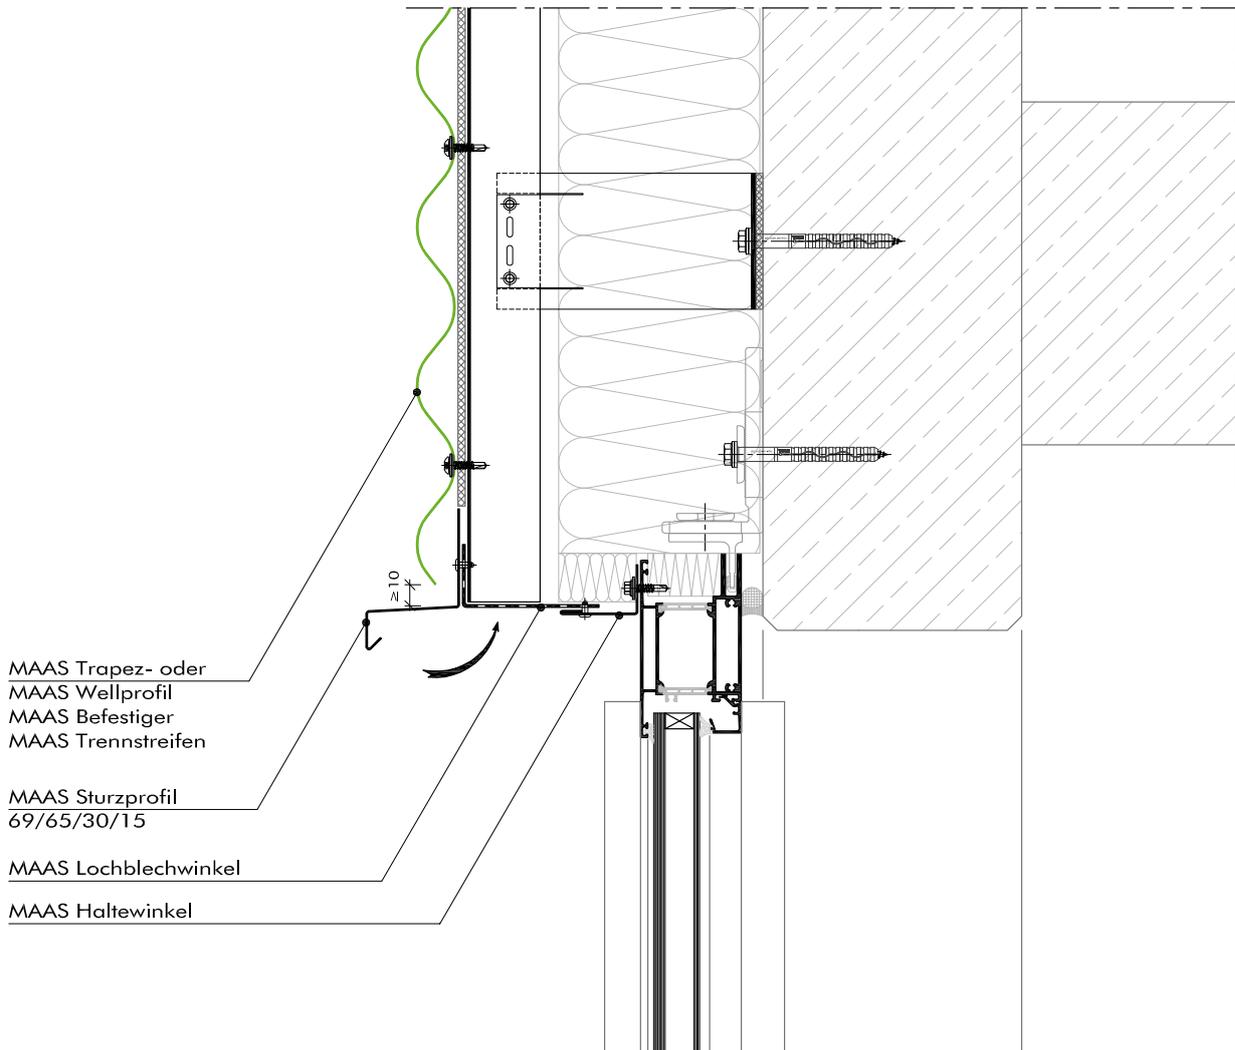Diese Zeichnung ist ausschließlich Eigentum der Fa. Maas Profile GmbH & Co. KG. Ohne unsere vorherige Zustimmung darf sie weder vervielfältigt, noch Dritten zugänglich gemacht werden. Wir behalten uns alle Rechte vor, auch für den Fall der Patentierung oder der Gebrauchsmusteranmeldung.



MAAS Trapez- oder
MAAS Wellprofil
MAAS Befestiger
MAAS Trennstreifen

MAAS Sturzprofil
69/65/30/15

MAAS Lochblechwinkel

MAAS Haltewinkel

- Hinweis: Be- und Entlüftungsöffnungen sind mit Querschnitten von mindestens 50 cm² je 1,00 m Wandlänge vorzusehen. Bei Lochblechen ist die relative freie Lochfläche zu berücksichtigen.

Kanteile und Zubehör

Beschreibung:	Haltewinkel	Lochblechwinkel	Sturzprofil 69/65/30/15
Artikel- Nr.:	81110149	82100266	81110151
Zeichn.- Nr.:	4201-01-A	4201-01-S	4201-02-A
Zeichnung:			

Bezeichnung: **Oberer Anschluss an Fenster**
für die Variante Fassade hinterlüftet

MAAS Profile GmbH

Friedrich-List-Straße 25
D-74532 Ilshofen - Eckartshausen
Tel.: +49 7904 9714-0
Fax: +49 7904 9714-151

04/2012

Typ: **Vertikalschnitt**

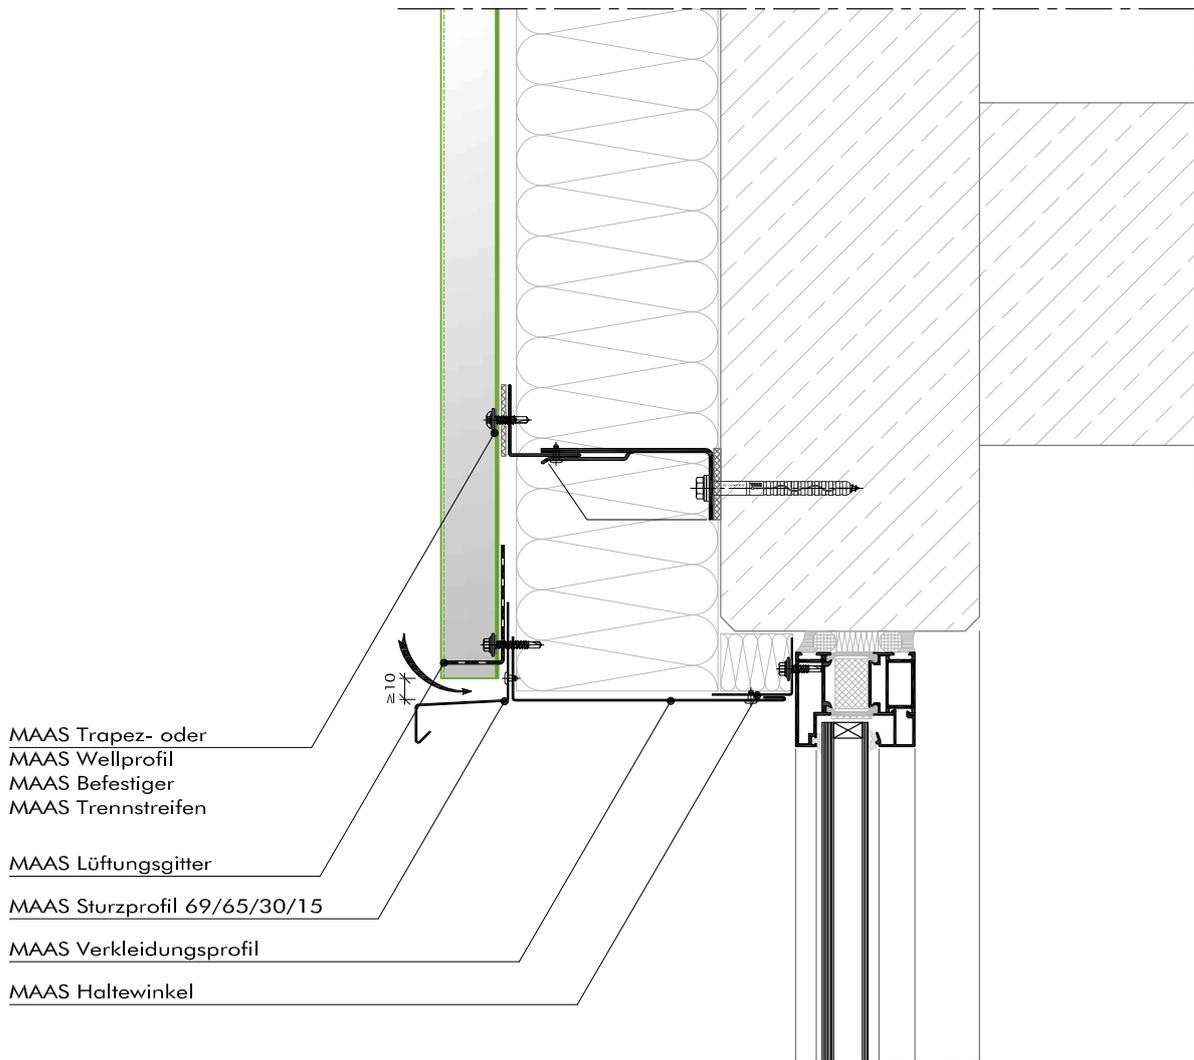
Maßstab: **1:5**

Grundsatzdetail

4201a

Die abgebildeten Konstruktionsdetails sind unverbindliche Lösungsvorschläge, die im einzelnen für jedes Projekt auf Anwendbarkeit und Richtigkeit geprüft werden müssen.

Diese Zeichnung ist ausschließlich Eigentum der Fa. Maas Profile GmbH & Co. KG. Ohne unsere vorherige Zustimmung darf sie weder vervielfältigt, noch Dritten zugänglich gemacht werden. Wir behalten uns alle Rechte vor, auch für den Fall der Patentierung oder der Gebrauchsmusteranmeldung.



MAAS Trapez- oder
MAAS Wellprofil
MAAS Befestiger
MAAS Trennstreifen

MAAS Lüftungsgitter

MAAS Sturzprofil 69/65/30/15

MAAS Verkleidungsprofil

MAAS Haltewinkel

- Hinweis: Be- und Entlüftungsöffnungen sind mit Querschnitten von mindestens 50 cm² je 1,00 m Wandlänge vorzusehen. Bei Lochblechen ist die relative freie Lochfläche zu berücksichtigen.

Kanteile und Zubehör

Beschreibung:	Haltewinkel		Verkleidungsprofil		Sturzprofil 69/65/30/15		Lüftungsgitter
Artikel- Nr.:	81110152	82100268	81110153	82100269	81110151	82100267	
Zeichn.- Nr.:	4202-01-A	4202-01-S	4202-02-A	4202-02-S	4201-03-A	4201-03-S	2100-01
Zeichnung:							

Bezeichnung: **Oberer Anschluss an Fenster**
für die Variante Fassade hinterlüftet


MAAS Profile GmbH
Friedrich-List-Straße 25
D-74532 Ilshofen - Eckartshausen
Tel.: +49 7904 9714-0
Fax: +49 7904 9714-151
04/2012

Typ: **Vertikalschnitt** | Maßstab: **1:5**

Grundsatzdetail | **4202a**

Die abgebildeten Konstruktionsdetails sind unverbindliche Lösungsvorschläge, die im einzelnen für jedes Projekt auf Anwendbarkeit und Richtigkeit geprüft werden müssen.

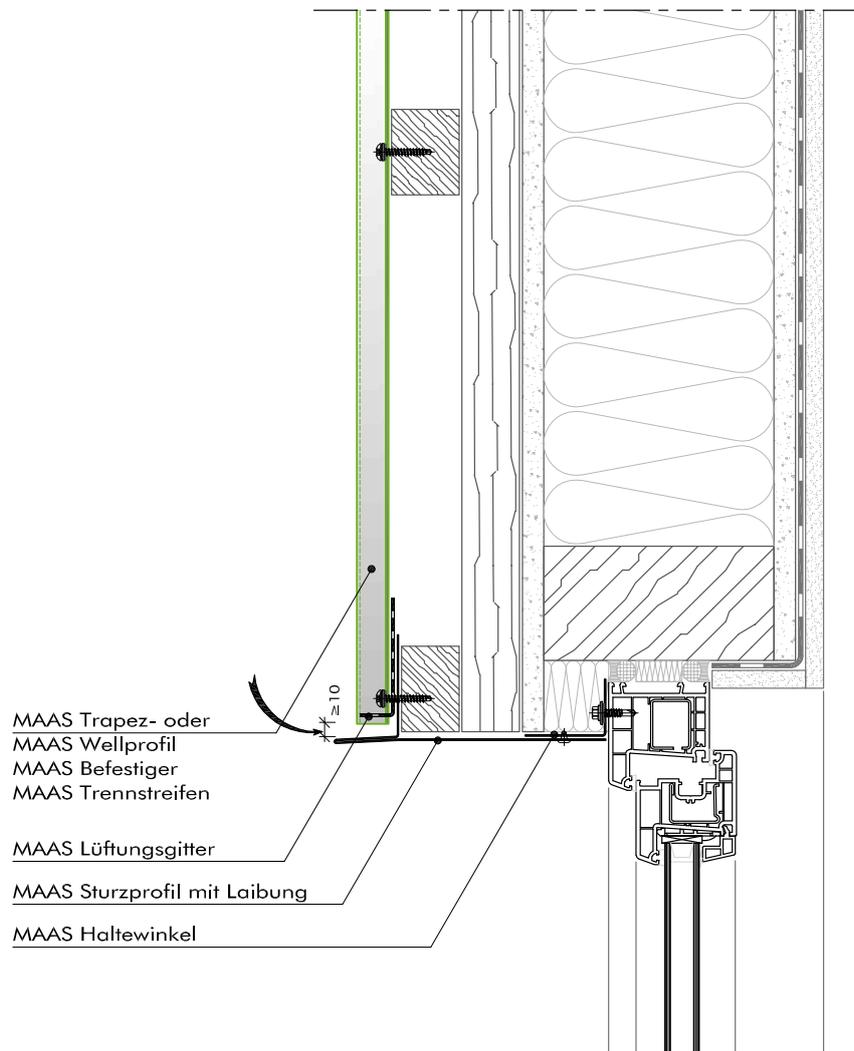Diese Zeichnung ist ausschließlich Eigentum der Fa. Maas Profile GmbH & Co. KG. Ohne unsere vorherige Zustimmung darf sie weder vervielfältigt, noch Dritten zugänglich gemacht werden. Wir behalten uns alle Rechte vor, auch für den Fall der Patentierung oder der Gebrauchsmusteranmeldung.



- Hinweis: Be- und Entlüftungsöffnungen sind mit Querschnitten von mindestens 50 cm² je 1,00 m Wandlänge vorzusehen. Bei Lochblechen ist die relative freie Lochfläche zu berücksichtigen.

Kanteile und Zubehör

Beschreibung:	Haltewinkel	Sturzprofil mit Laibung	Lüftungsgitter
Artikel- Nr.:	81110152	82100268	81110154
Artikel- Nr.:	4202-01-A	4202-01-S	4203-01-A
Artikel- Nr.:			4203-01-S
Artikel- Nr.:			2100-01
Zeichnung:	 Aw: 96 mm	 Aw: 312 mm	 Aw: 125 mm 125 mm - Höhe Höhe Trapezprofil Baubreite des Profils

Bezeichnung: **Oberer Anschluss an Fenster**
für die Variante Fassade hinterlüftet

MAAS Profile GmbH

Friedrich-List-Straße 25
D-74532 Ilshofen - Eckartshausen
Tel.: +49 7904 9714-0
Fax: +49 7904 9714-151

04/2012

Typ: **Vertikalschnitt**

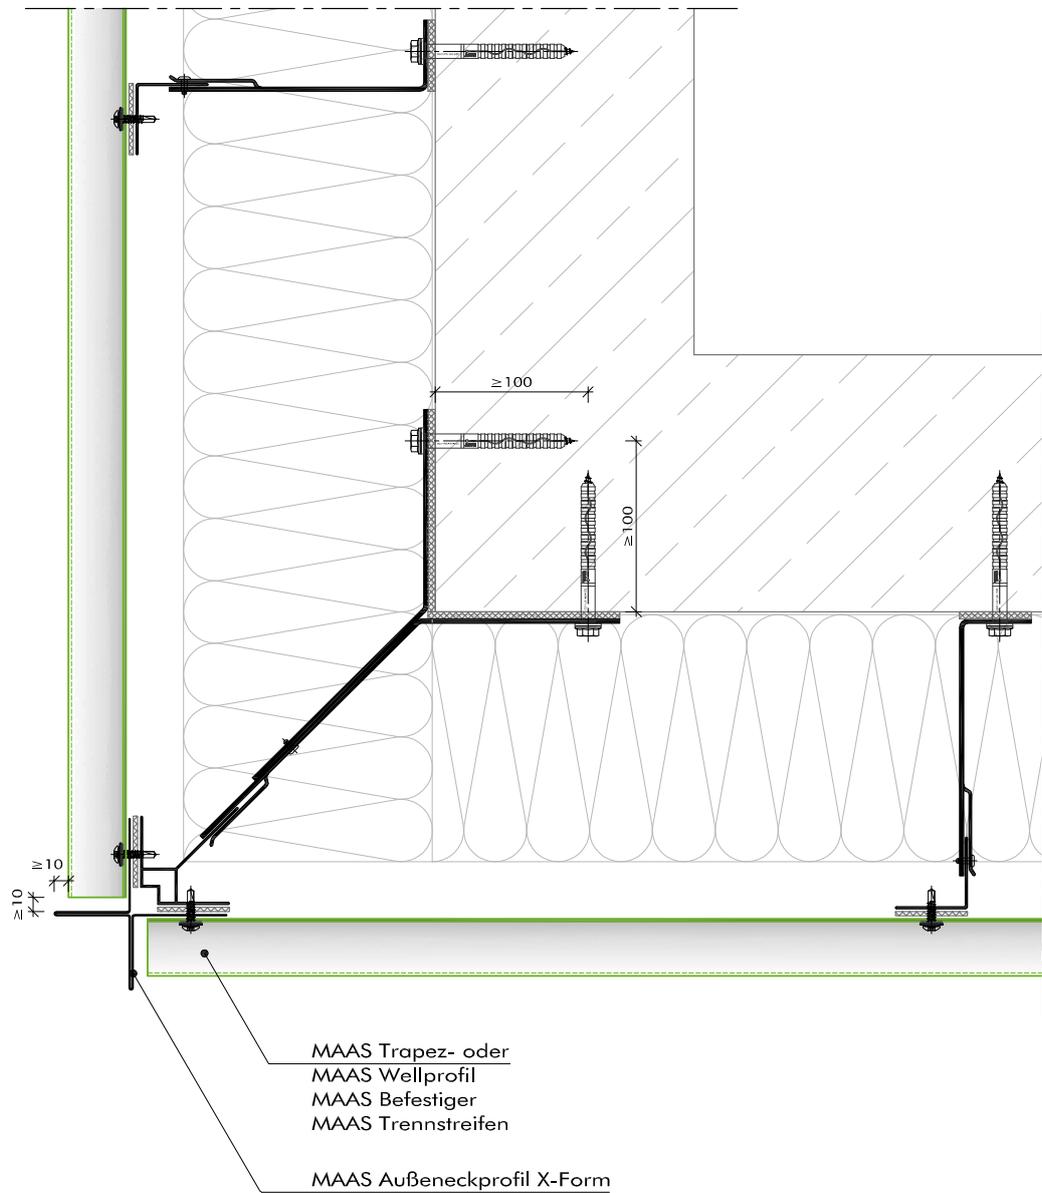
Maßstab: **1:5**

Grundsatzdetail

4203a

Die abgebildeten Konstruktionsdetails sind unverbindliche Lösungsvorschläge, die im einzelnen für jedes Projekt auf Anwendbarkeit und Richtigkeit geprüft werden müssen.



Diese Zeichnung ist ausschließlich Eigentum der Fa. Maas Profile GmbH & Co. KG. Ohne unsere vorherige Zustimmung darf sie weder vervielfältigt, noch Dritten zugänglich gemacht werden. Wir behalten uns alle Rechte vor, auch für den Fall der Patentierung oder der Gebrauchsmusteranmeldung.



Kanteile und Zubehör

Beschreibung:	Außeneckprofil X-Form	Alternativ: Außeneckprofil Quadrat-Form		
Artikel- Nr.:	81110155	82100271	81110156	82100272
Zeichn.- Nr.:	4301-01-A	4301-01-S	4301-02-A	4301-02-S

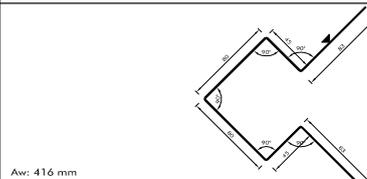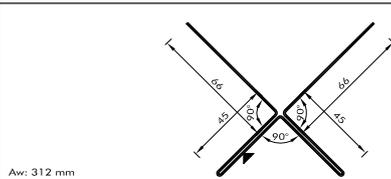Zeichnung:



Bezeichnung:

Außeneckausbildung mit Profil
für die Variante Fassade hinterlüftet

MAAS Profile GmbH

Friedrich-List-Straße 25
D-74532 Ilshofen - Eckartshausen
Tel.: +49 7904 9714-0
Fax: +49 7904 9714-151

04/2012

Typ:

Horizontalschnitt

Maßstab:

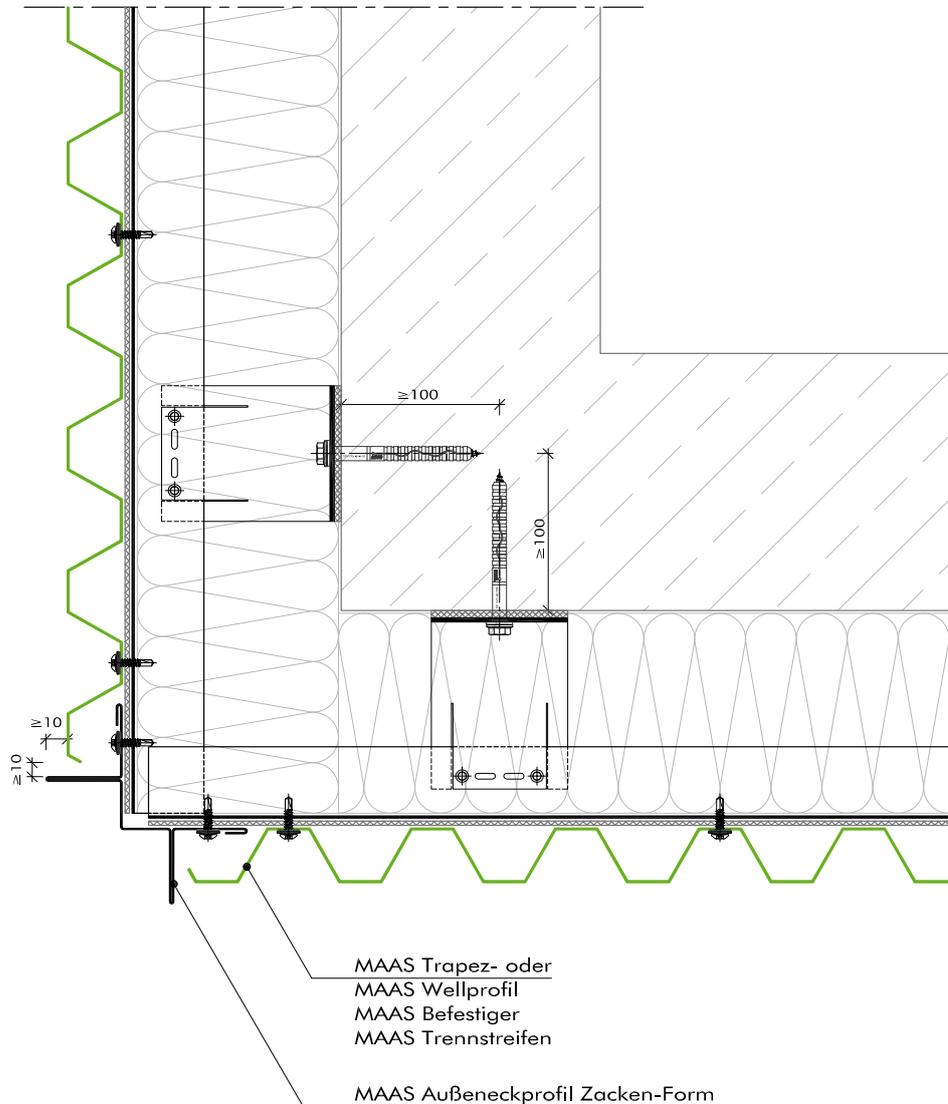
1:5

Grundsatzdetail


4301a

Die abgebildeten Konstruktionsdetails sind unverbindliche Lösungsvorschläge, die im einzelnen für jedes Projekt auf Anwendbarkeit und Richtigkeit geprüft werden müssen.

Diese Zeichnung ist ausschließlich Eigentum der Fa. Maas Profile GmbH & Co. KG. Ohne unsere vorherige Zustimmung darf sie weder vervielfältigt, noch Dritten zugänglich gemacht werden. Wir behalten uns alle Rechte vor, auch für den Fall der Patentierung oder der Gebrauchsmusteranmeldung.




Kanteile und Zubehör

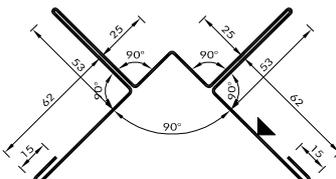Beschreibung:	Außeneckprofil Zacken-Form	
Artikel- Nr.:	81110157	82100273
Artikel- Nr.:	4302-01-A	4302-01-S
Zeichnung:		



Bezeichnung:	Außeneckausbildung mit Profil für die Variante Fassade hinterlüftet		MAAS Profile GmbH Friedrich-List-Straße 25 D-74532 Ilshofen - Eckartshausen Tel.: +49 7904 9714-0 Fax: +49 7904 9714-151	04/2012
Typ:	Horizontalschnitt	Maßstab:	1:5	Grundsatzdetail
				4302a

Die abgebildeten Konstruktionsdetails sind unverbindliche Lösungsvorschläge, die im einzelnen für jedes Projekt auf Anwendbarkeit und Richtigkeit geprüft werden müssen.

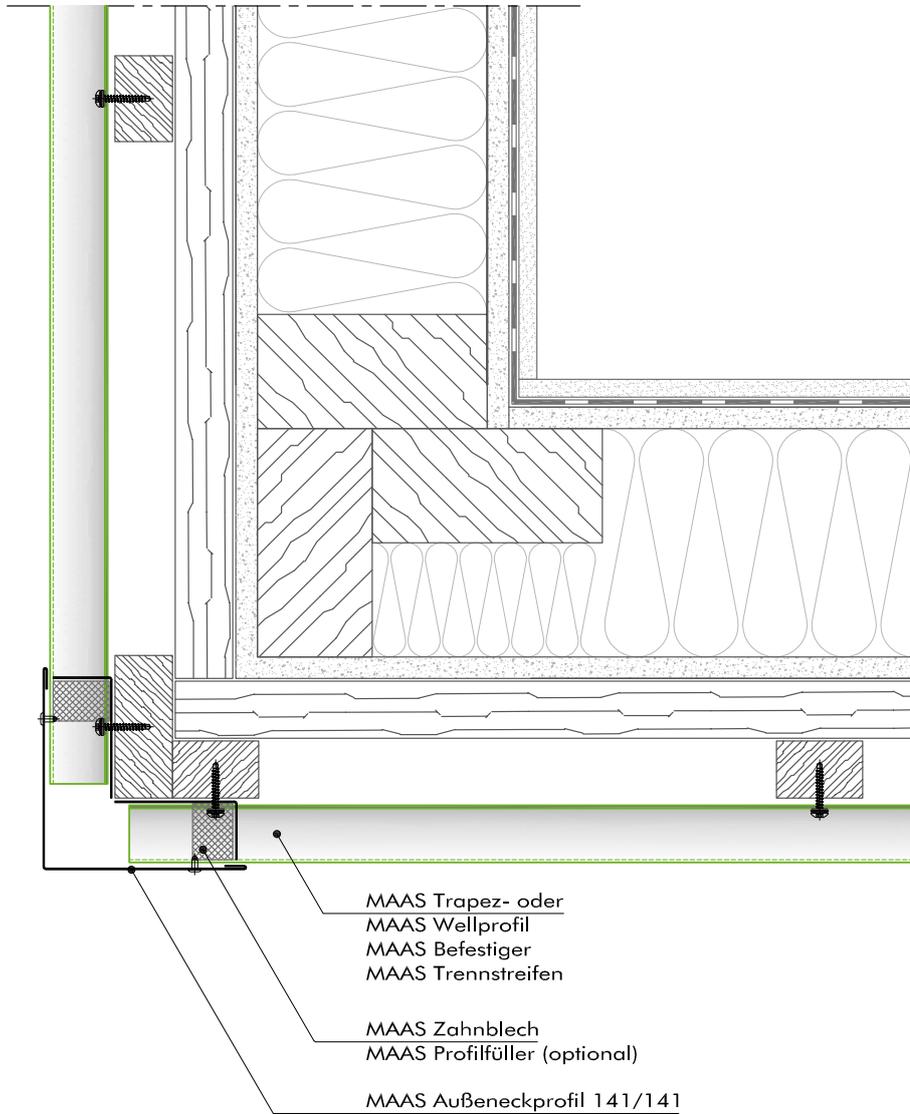Diese Zeichnung ist ausschließlich Eigentum der Fa. Maas Profile GmbH & Co. KG. Ohne unsere vorherige Zustimmung darf sie weder vervielfältigt, noch Dritten zugänglich gemacht werden. Wir behalten uns alle Rechte vor, auch für den Fall der Patentierung oder der Gebrauchsmusteranmeldung.




Kanteile und Zubehör

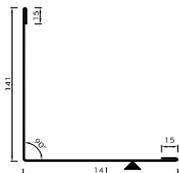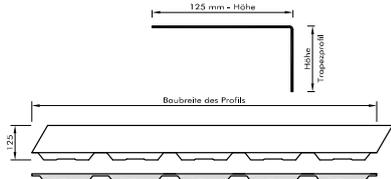Beschreibung:	Außeneckprofil 141/141	Zahnblech zzgl. Profillfüller
Artikel- Nr.:	81110158	82100274
Zeichn.- Nr.:	4303-01-A	4303-01-S
Zeichnung:		


Bezeichnung:	Außeneckausbildung mit Profil für die Variante Fassade hinterlüftet		MAAS Profile GmbH Friedrich-List-Straße 25 D-74532 Ilshofen - Eckartshausen Tel.: +49 7904 9714-0 Fax: +49 7904 9714-151	04/2012
Typ:	Horizontalschnitt	Maßstab: 1:5	Grundsatzdetail	4303a

Die abgebildeten Konstruktionsdetails sind unverbindliche Lösungsvorschläge, die im einzelnen für jedes Projekt auf Anwendbarkeit und Richtigkeit geprüft werden müssen.

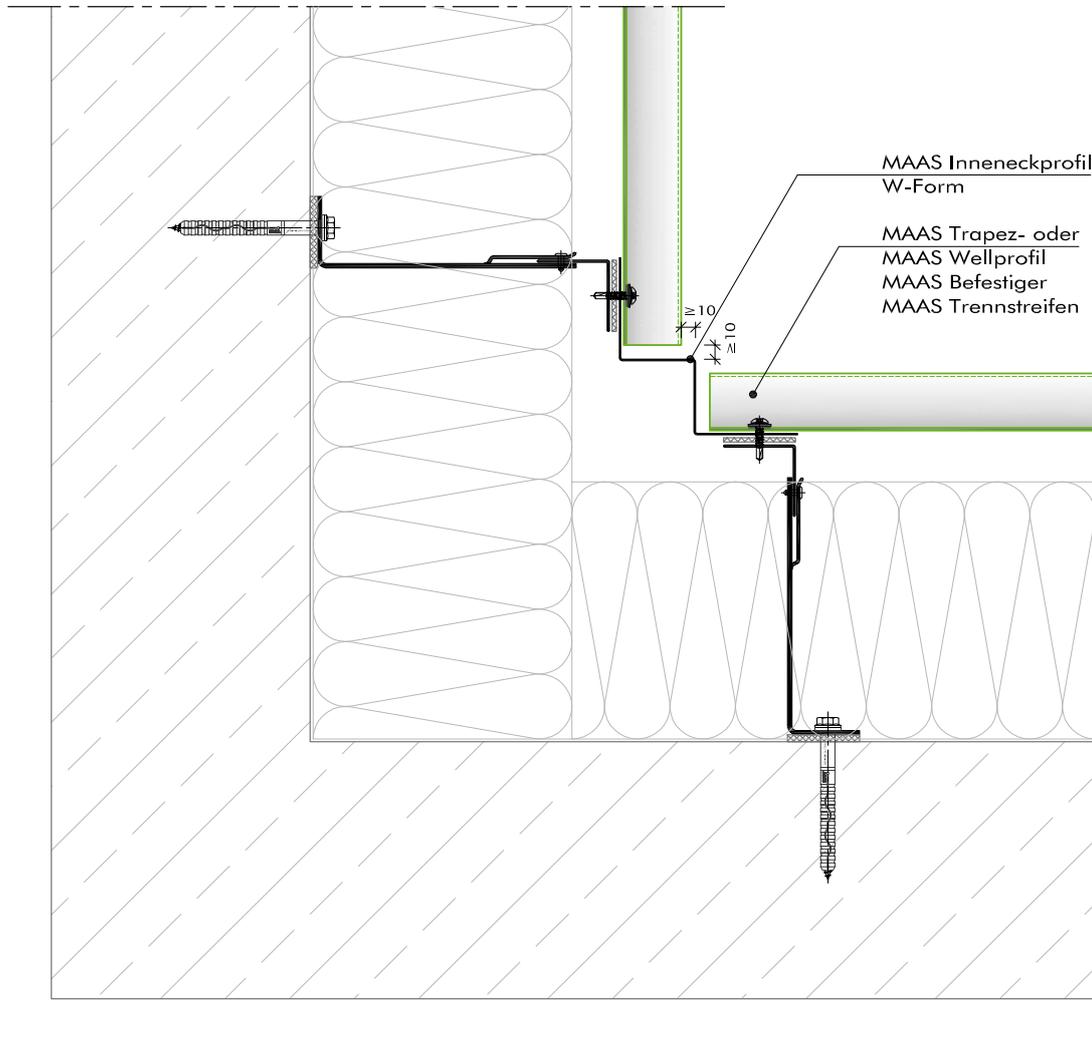Diese Zeichnung ist ausschließlich Eigentum der Fa. Maas Profile GmbH & Co. KG. Ohne unsere vorherige Zustimmung darf sie weder vervielfältigt, noch Dritten zugänglich gemacht werden. Wir behalten uns alle Rechte vor, auch für den Fall der Patentierung oder der Gebrauchsmusteranmeldung.




Kanteile und Zubehör

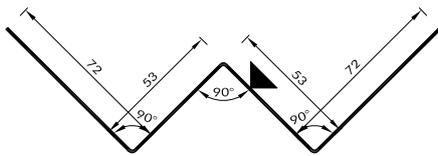Beschreibung:	Inneneckprofil W-Form	
Artikel- Nr.:	81110159	82100275
Zechn.- Nr.:	4304-01-A	4304-01-S
Zeichnung:		



Bezeichnung:	Inneneckausbildung mit Profil für die Variante Fassade hinterlüftet	MAAS Profile GmbH Friedrich-List-Straße 25 D-74532 Ilshofen - Eckartshausen Tel.: +49 7904 9714-0 Fax: +49 7904 9714-151	04/2012
Typ:	Horizontalschnitt	Maßstab: 1:5	Grundsatzdetail 4304a

Die abgebildeten Konstruktionsdetails sind unverbindliche Lösungsvorschläge, die im einzelnen für jedes Projekt auf Anwendbarkeit und Richtigkeit geprüft werden müssen.

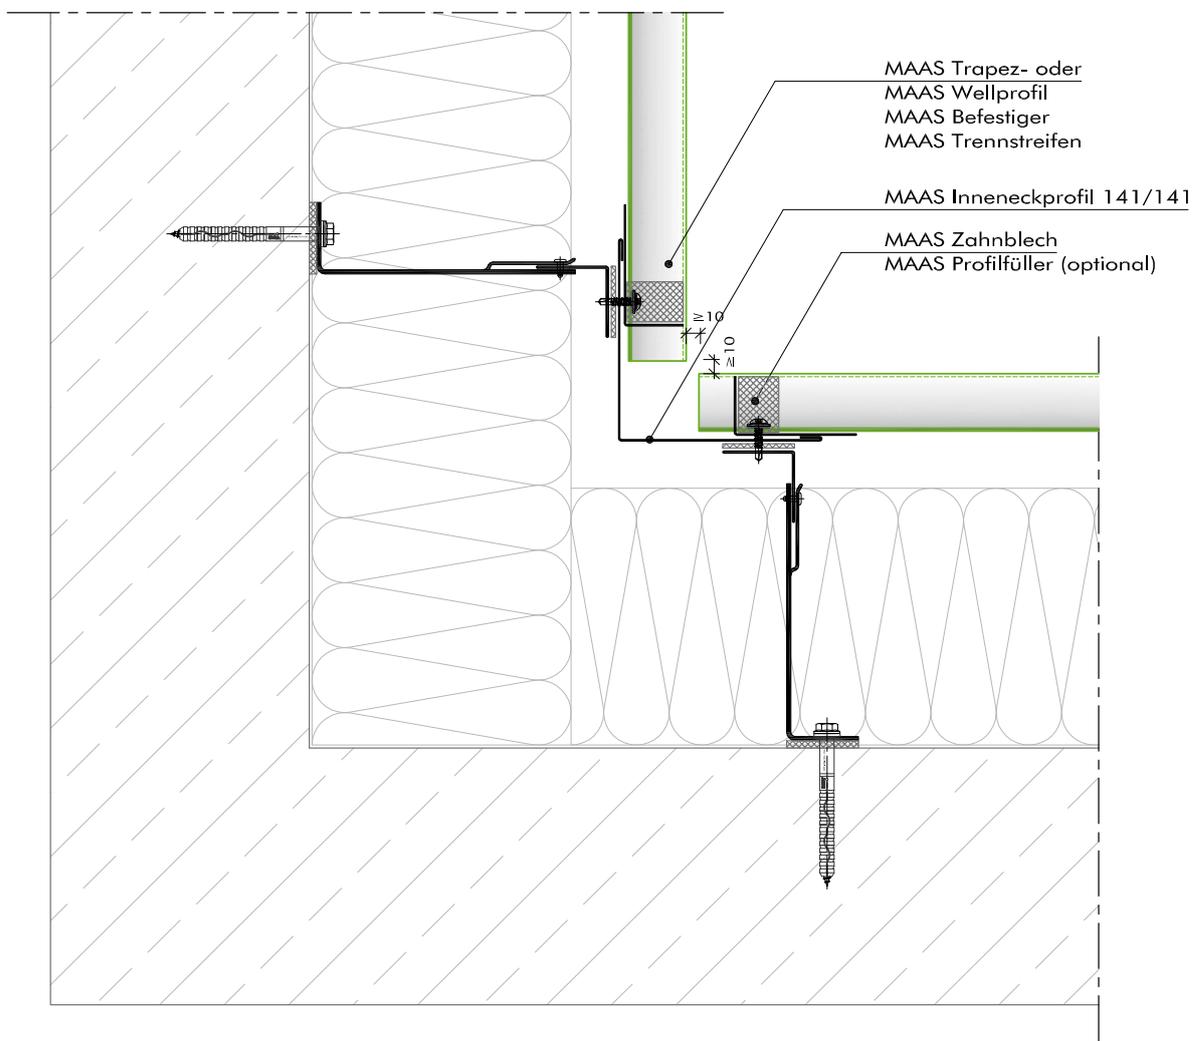Diese Zeichnung ist ausschließlich Eigentum der Fa. Maas Profile GmbH & Co. KG. Ohne unsere vorherige Zustimmung darf sie weder vervielfältigt, noch Dritten zugänglich gemacht werden. Wir behalten uns alle Rechte vor, auch für den Fall der Patentierung oder der Gebrauchsmusteranmeldung.



Kanteile und Zubehör

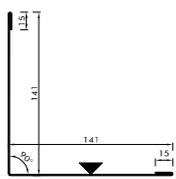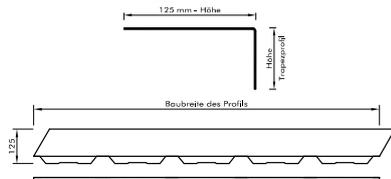Beschreibung:	Inneneckprofil 141/141	Zahnblech inkl. Profulfüller
Artikel- Nr.:	81110160	82100276
Zeichn.- Nr.:	4305-01-A	4305-01-S
Zeichnung:		

Bezeichnung: **Inneneckausbildung mit Profil für die Variante Fassade hinterlüftet**


MAAS Profile GmbH
Friedrich-List-Straße 25
D-74532 Ilshofen - Eckartshausen
Tel.: +49 7904 9714-0
Fax: +49 7904 9714-151

04/2012

Typ: **Horizontalschnitt** | Maßstab: **1:5**

Grundsatzdetail | **4305a**

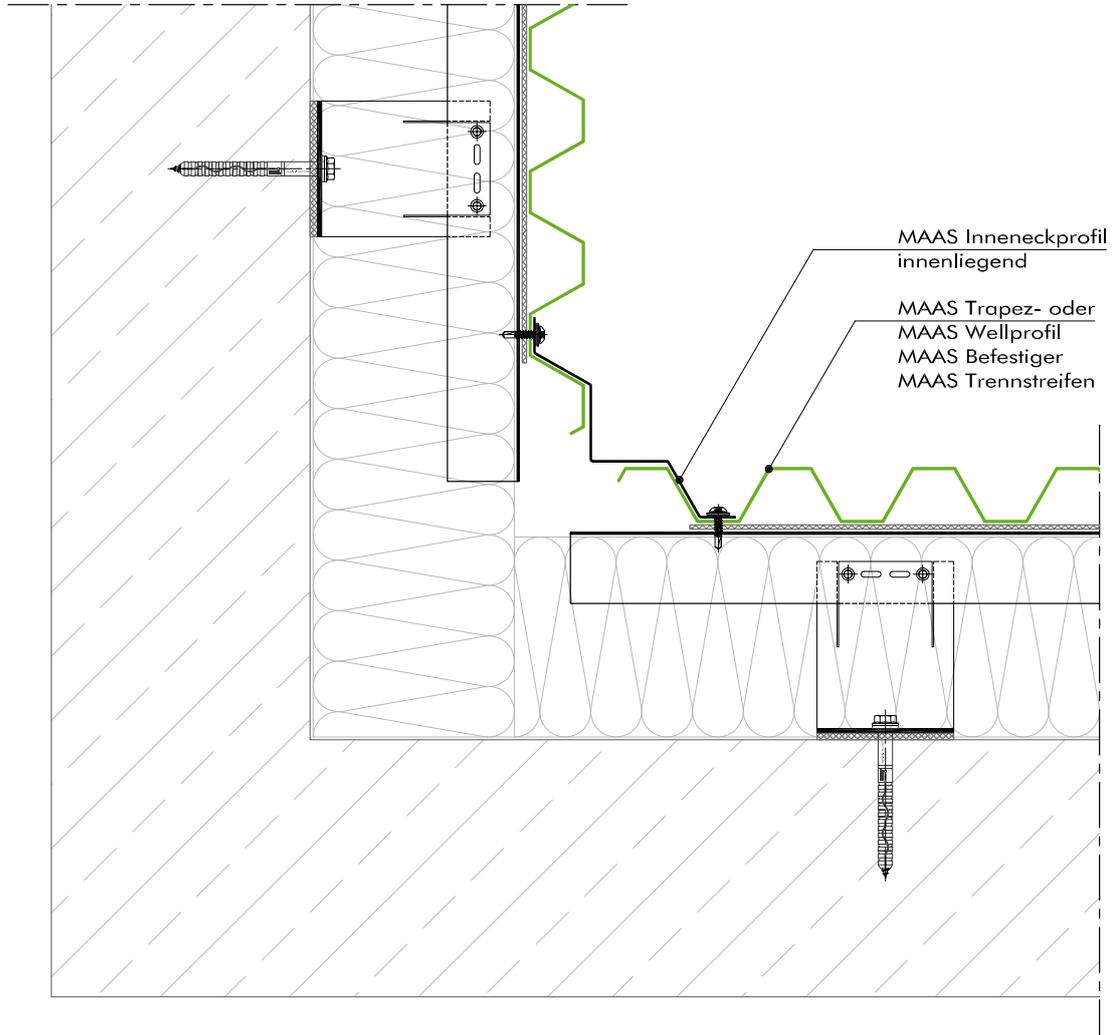
Die abgebildeten Konstruktionsdetails sind unverbindliche Lösungsvorschläge, die im einzelnen für jedes Projekt auf Anwendbarkeit und Richtigkeit geprüft werden müssen.



MAAS Inneneckprofil
innenliegend

MAAS Trapez- oder
MAAS Wellprofil
MAAS Befestiger
MAAS Trennstreifen

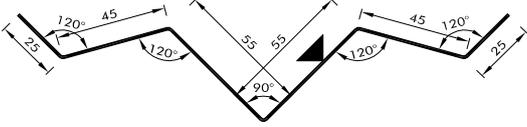Kanteile und Zubehör


Beschreibung:	Inneneckprofil innenliegend	
Artikel- Nr.:	81110161	82100277
Zechn.- Nr.:	4306-01-A	4306-01-S
Zeichnung:		

Bezeichnung:	Inneneckausbildung mit Profil für die Variante Fassade hinterlüftet		MAAS Profile GmbH Friedrich-List-Straße 25 D-74532 Ilshofen - Eckartshausen Tel.: +49 7904 9714-0 Fax: +49 7904 9714-151	04/2012
Typ:	Horizontalschnitt	Maßstab: 1:5	Grundsatzdetail	4306a



Diese Zeichnung ist ausschließlich Eigentum der Fa. Maas Profile GmbH & Co. KG. Ohne unsere vorherige Zustimmung darf sie weder vervielfältigt, noch Dritten zugänglich gemacht werden. Wir behalten uns alle Rechte vor, auch für den Fall der Patentierung oder der Gebrauchsmusteranmeldung.

Die abgebildeten Konstruktionsdetails sind unverbindliche Lösungsvorschläge, die im einzelnen für jedes Projekt auf Anwendbarkeit und Richtigkeit geprüft werden müssen.

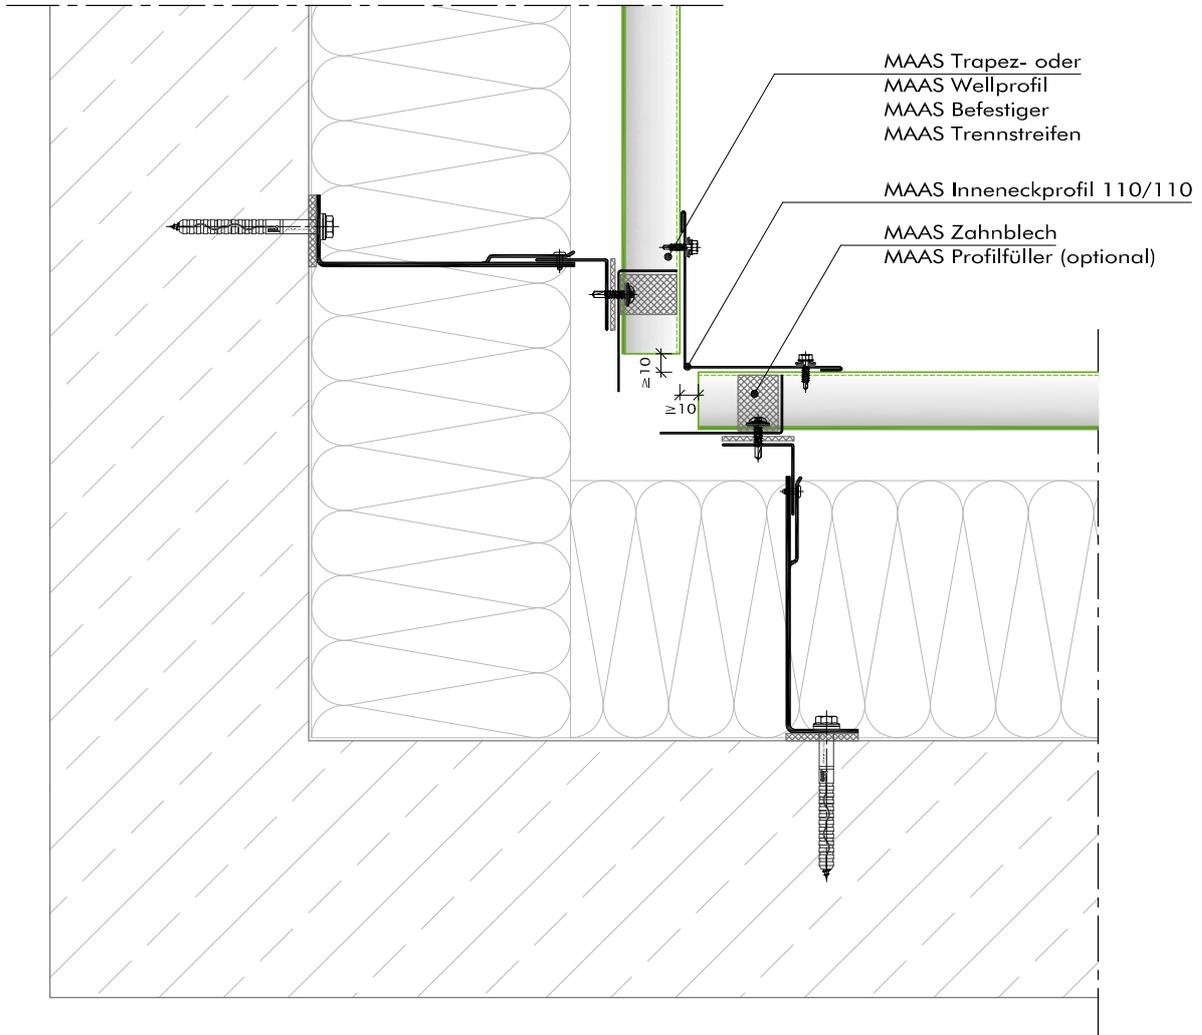Diese Zeichnung ist ausschließlich Eigentum der Fa. Maas Profile GmbH & Co. KG. Ohne unsere vorherige Zustimmung darf sie weder vervielfältigt, noch Dritten zugänglich gemacht werden. Wir behalten uns alle Rechte vor, auch für den Fall der Patentierung oder der Gebrauchsmusteranmeldung.



Kanteile und Zubehör

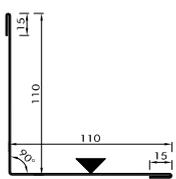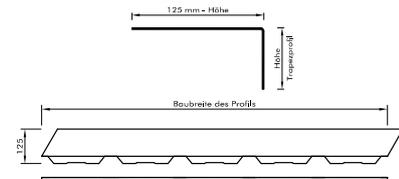Beschreibung:	Inneneckprofil 110/110	Zahnblech inkl. Profulfüller
Artikel- Nr.:	81110162	82100278
Zeichn.- Nr.:	4307-01-A	4307-01-S 2100-00
Zeichnung:		

Bezeichnung: **Inneneckausbildung mit Profil für die Variante Fassade hinterlüftet**

MAAS Profile GmbH
Friedrich-List-Straße 25
D-74532 Ilshofen - Eckartshausen
Tel.: +49 7904 9714-0
Fax: +49 7904 9714-151


04/2012

Typ: **Horizontalschnitt** | Maßstab: **1:5**

Grundsatzdetail | **4307 a**



Die abgebildeten Konstruktionsdetails sind unverbindliche Lösungsvorschläge, die im einzelnen für jedes Projekt auf Anwendbarkeit und Richtigkeit geprüft werden müssen.

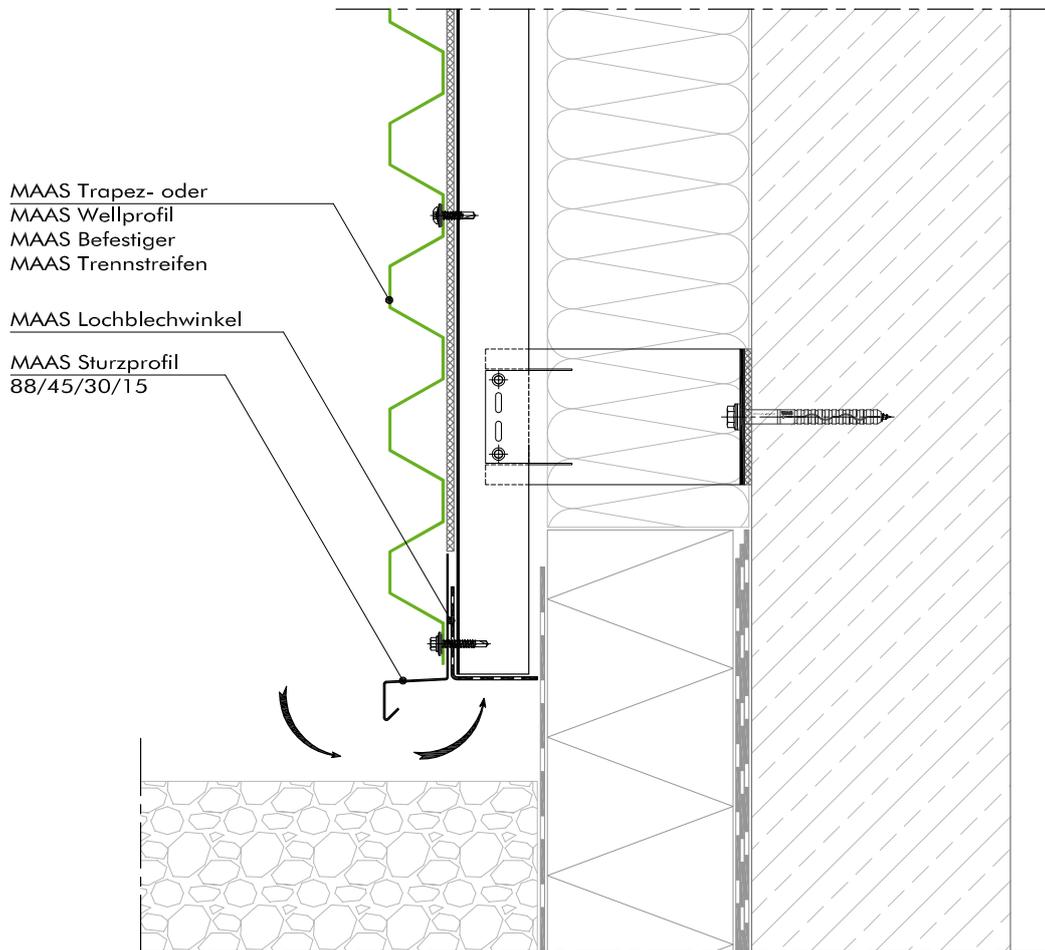Diese Zeichnung ist ausschließlich Eigentum der Fa. Maas Profile GmbH & Co. KG. Ohne unsere vorherige Zustimmung darf sie weder vervielfältigt, noch Dritten zugänglich gemacht werden. Wir behalten uns alle Rechte vor, auch für den Fall der Patentierung oder der Gebrauchsmusteranmeldung.




- Hinweis: Be- und Entlüftungsöffnungen sind mit Querschnitten von mindestens 50 cm² je 1,00 m Wandlänge vorzusehen. Bei Lochblechen ist die relative freie Lochfläche zu berücksichtigen.

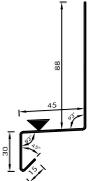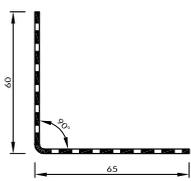Kanteile und Zubehör

Beschreibung:	Sturzprofil 88/45/30/15	Lochblechwinkel
Artikel- Nr.:	81110163	82100279
Zeichn.- Nr.:	4401-01-A	4401-02-S
Zeichnung:		




Bezeichnung:	Fassadenabschluss unten für die Variante Fassade hinterlüftet	MAAS Profile GmbH Friedrich-List-Straße 25 D-74532 Ilshofen - Eckartshausen Tel.: +49 7904 9714-0 Fax: +49 7904 9714-151	04/2012
Typ:	Vertikalschnitt	Maßstab: 1:5	Grundsatzdetail 4401a

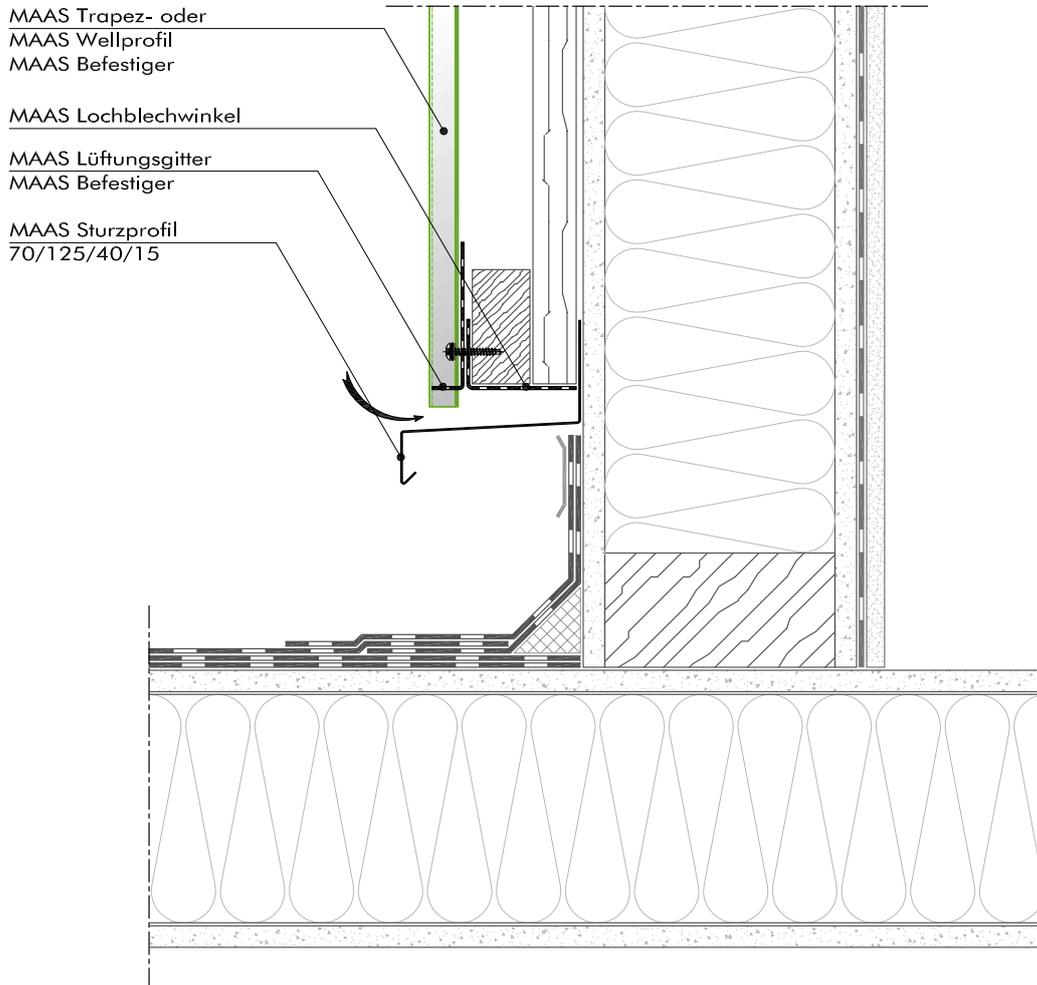Die abgebildeten Konstruktionsdetails sind unverbindliche Lösungsvorschläge, die im einzelnen für jedes Projekt auf Anwendbarkeit und Richtigkeit geprüft werden müssen.



- Hinweis: Be- und Entlüftungsöffnungen sind mit Querschnitten von mindestens 50 cm² je 1,00 m Wandlänge vorzusehen. Bei Lochblechen ist die relative freie Lochfläche zu berücksichtigen.

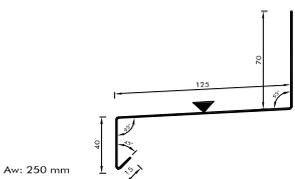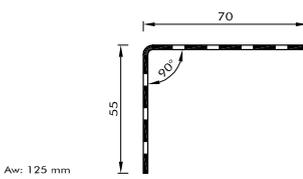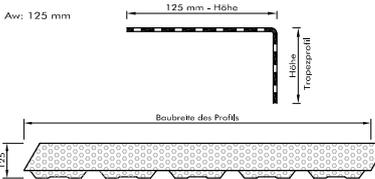
Kanteile und Zubehör

Beschreibung:	Sturzprofil 70/125/40/15	Lochblechwinkel	Lüftungsgitter
Artikel- Nr.:	81110165	82100280	81110166
Artikel- Nr.:	4402-01-A	4402-01-A	4402-02-A
Zeichnung:			

Bezeichnung:	Fassadenabschluss unten für die Variante Fassade hinterlüftet	MAAS Profile GmbH Friedrich-List-Straße 25 D-74532 Ilshofen - Eckartshausen Tel.: +49 7904 9714-0 Fax: +49 7904 9714-151	04/2012
Typ:	Vertikalschnitt	Maßstab: 1:5	Grundsatzdetail 4402a

Diese Zeichnung ist ausschließlich Eigentum der Fa. Maas Profile GmbH & Co. KG. Ohne unsere vorherige Zustimmung darf sie weder vervielfältigt, noch Dritten zugänglich gemacht werden. Wir behalten uns alle Rechte vor, auch für den Fall der Patentierung oder der Gebrauchsmusteranmeldung.

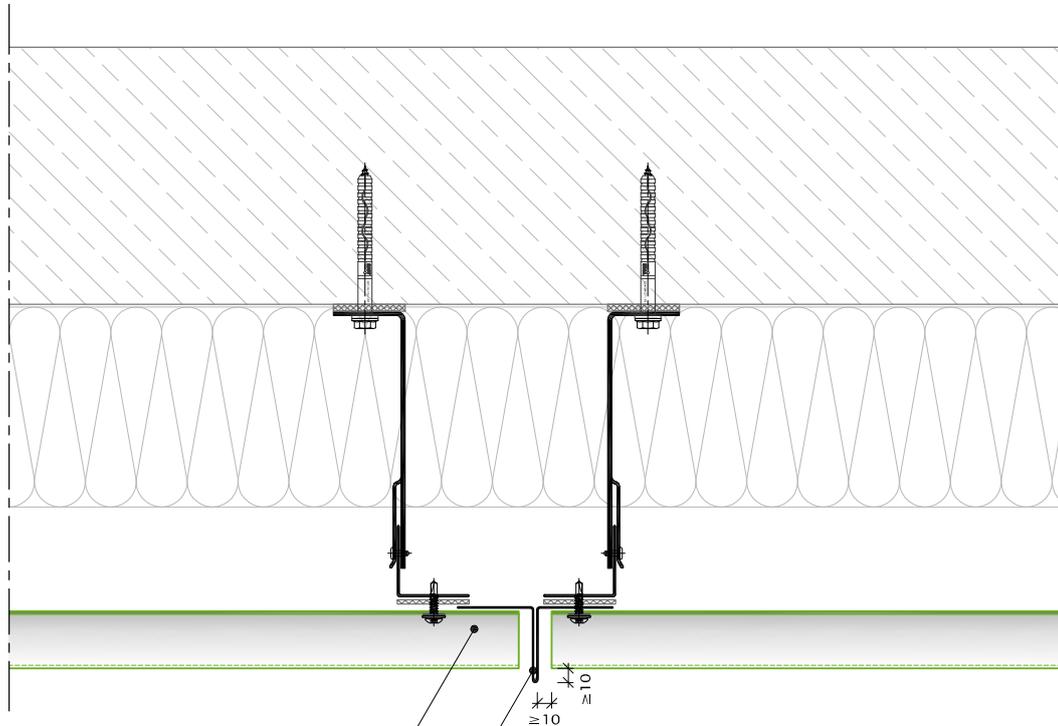
Die abgebildeten Konstruktionsdetails sind unverbindliche Lösungsvorschläge, die im einzelnen für jedes Projekt auf Anwendbarkeit und Richtigkeit geprüft werden müssen.



MAAS Trapez- oder
MAAS Wellprofil
MAAS Befestiger
MAAS Trennstreifen

MAAS Lisenenprofil T-Form

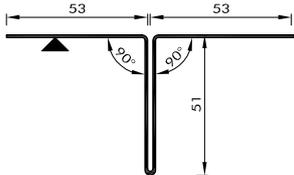Kanteile und Zubehör

Beschreibung:	Lisenenprofil T-Form	
Artikel- Nr.:	81110172	82100284
Zeichn.- Nr.:	4601-01-A	4601-01-S
Zeichnung:	 <p>Aw: 208 mm</p>	

Bezeichnung: **Profilstoßausbildung mit Lisene**
für die Variante Fassade hinterlüftet

MAAS Profile GmbH
Friedrich-List-Straße 25
D-74532 Ilshofen - Eckartshausen
Tel.: +49 7904 9714-0
Fax: +49 7904 9714-151

04/2012

Typ: **Horizontalschnitt**

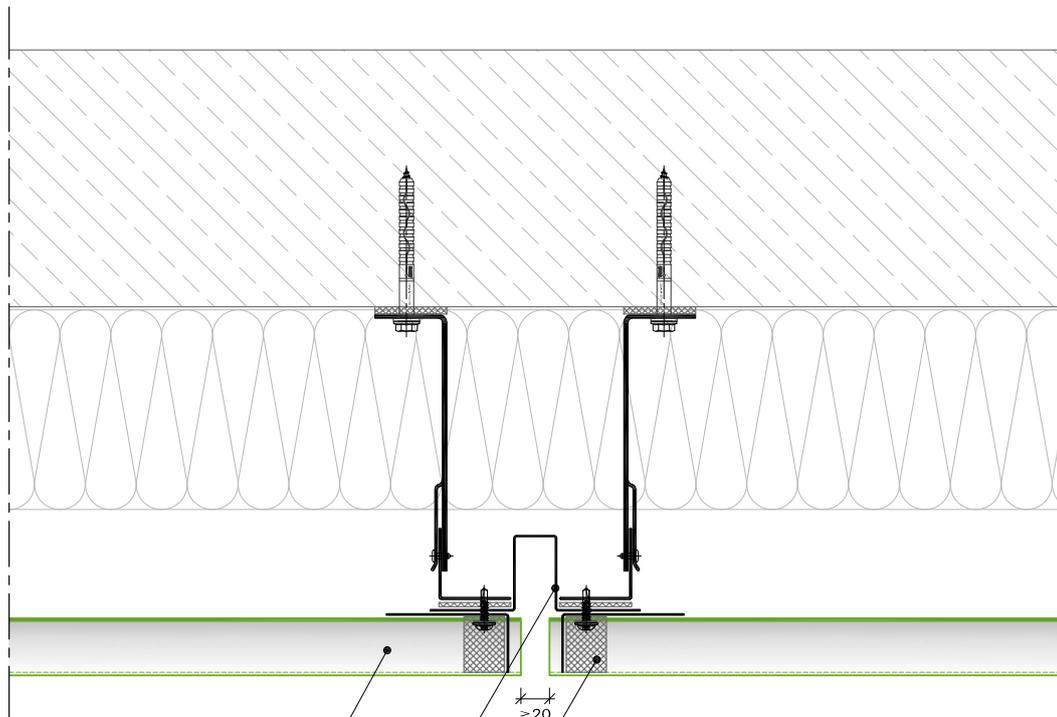
Maßstab: **1:5**

Grundsatzdetail

4601a

Diese Zeichnung ist ausschließlich Eigentum der Fa. Maas Profile GmbH & Co. KG. Ohne unsere vorherige Zustimmung darf sie weder vervielfältigt, noch Dritten zugänglich gemacht werden. Wir behalten uns alle Rechte vor, auch für den Fall der Patentierung oder der Gebrauchsmusteranmeldung.

Die abgebildeten Konstruktionsdetails sind unverbindliche Lösungsvorschläge, die im einzelnen für jedes Projekt auf Anwendbarkeit und Richtigkeit geprüft werden müssen.





MAAS Trapez- oder
MAAS Wellprofil
MAAS Befestiger
MAAS Trennstreifen

MAAS Lisenenprofil U-Form

MAAS Zahnblech
MAAS Profillfüller

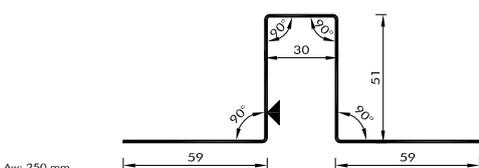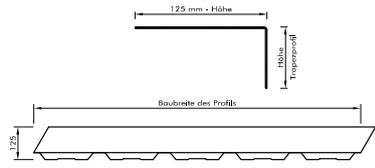Kanteile und Zubehör

Beschreibung:	Lisenenprofil U-Form	Zahnblech zzgl. Profillfüller
Artikel- Nr.:	81110173	82100285
Zeichn.- Nr.:	4602-01-A	4602-01-S
Zeichnung:	 <p>Aw: 250 mm</p>	 <p>Aw: 125 mm</p>

Bezeichnung: **Profilstoßausbildung mit Lisenen**
für die Variante Fassade hinterlüftet

MAAS Profile GmbH
Friedrich-List-Straße 25
D-74532 Ilshofen - Eckartshausen
Tel.: +49 7904 9714-0
Fax: +49 7904 9714-151

04/2012

Typ: **Horizontalschnitt**

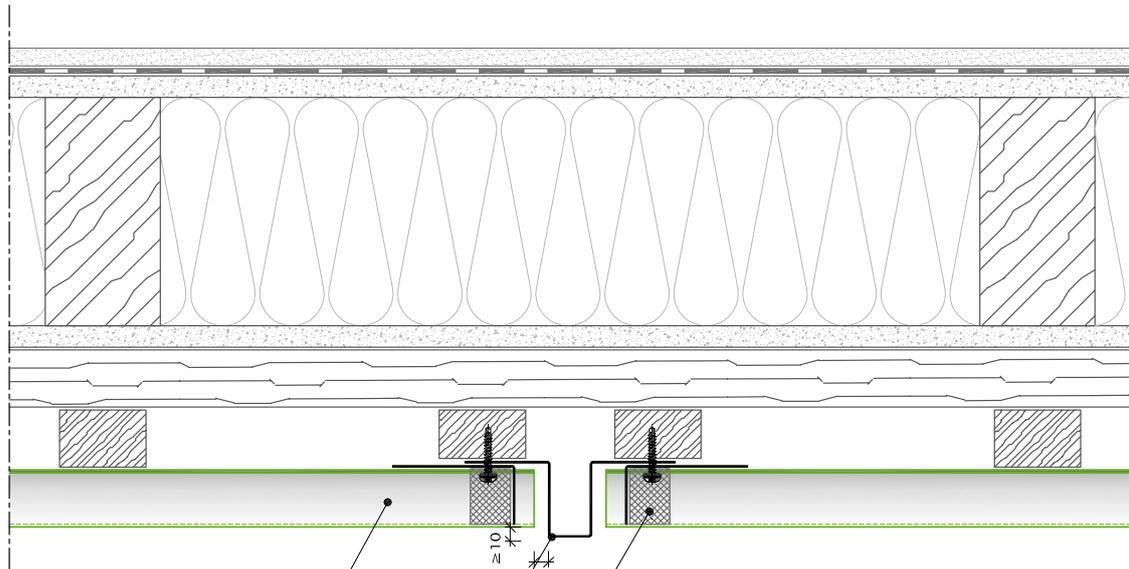
Maßstab: **1:5**

Grundsatzdetail

4602a

Diese Zeichnung ist ausschließlich Eigentum der Fa. Maas Profile GmbH & Co. KG. Ohne unsere vorherige Zustimmung darf sie weder vervielfältigt, noch Dritten zugänglich gemacht werden. Wir behalten uns alle Rechte vor, auch für den Fall der Patentierung oder der Gebrauchsmusteranmeldung.

Die abgebildeten Konstruktionsdetails sind unverbindliche Lösungsvorschläge, die im einzelnen für jedes Projekt auf Anwendbarkeit und Richtigkeit geprüft werden müssen.





MAAS Trapez- oder
MAAS Wellprofil
MAAS Befestiger
MAAS Trennstreifen

MAAS Lisenenprofil U-Form

MAAS Zahnblech
MAAS Profillfüller

Diese Zeichnung ist ausschließlich Eigentum der Fa. Maas Profile GmbH & Co. KG. Ohne unsere vorherige Zustimmung darf sie weder vervielfältigt, noch Dritten zugänglich gemacht werden. Wir behalten uns alle Rechte vor, auch für den Fall der Patentierung oder der Gebrauchsmusteranmeldung.

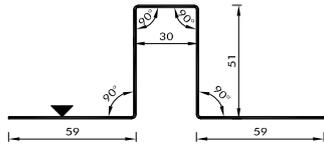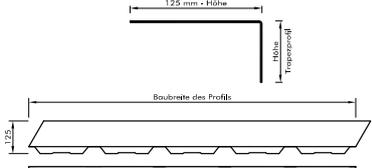Kanteile und Zubehör

Beschreibung:	Lisenenprofil U-Form	Zahnblech zzgl. Profillfüller
Artikel- Nr.:	81110173	82100285
Artikel- Nr.:	4602-01-A	4602-01-S
Zeichnung:		

Bezeichnung:	Profilstoßausbildung mit Lisene für die Variante Fassade hinterlüftet	MAAS Profile GmbH Friedrich-List-Straße 25 D-74532 Ilshofen - Eckartshausen Tel.: +49 7904 9714-0 Fax: +49 7904 9714-151	04/2012
Typ:	Horizontalschnitt	Maßstab: 1:5	Grundsatzdetail 4603a

Die abgebildeten Konstruktionsdetails sind unverbindliche Lösungsvorschläge, die im einzelnen für jedes Projekt auf Anwendbarkeit und Richtigkeit geprüft werden müssen.

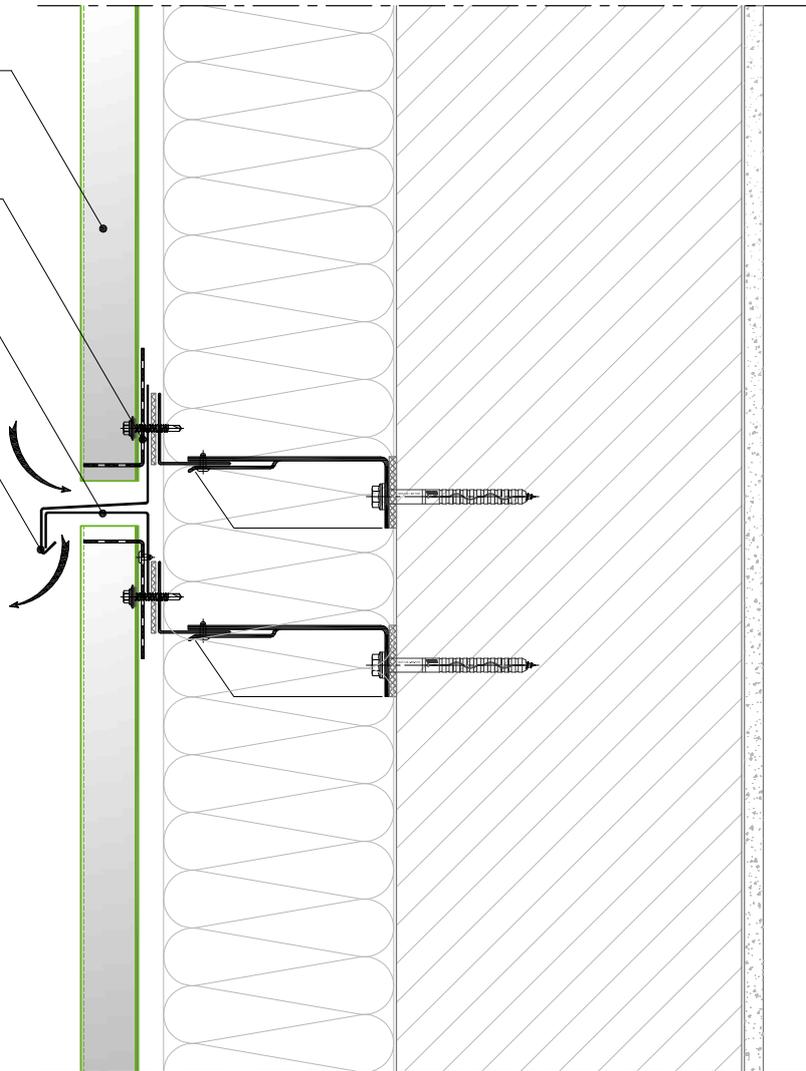
Diese Zeichnung ist ausschließlich Eigentum der Fa. Maas Profile GmbH & Co. KG. Ohne unsere vorherige Zustimmung darf sie weder vervielfältigt, noch Dritten zugänglich gemacht werden. Wir behalten uns alle Rechte vor, auch für den Fall der Patentierung oder der Gebrauchsmusteranmeldung.

MAAS Trapez- oder
MAAS Wellprofil
MAAS Befestiger
MAAS Trennstreifen




MAAS Lüftungsgitter
MAAS Befestiger

MAAS Unterstützungsprofil

MAAS Sturzprofil
83/75/35/15



Kanteile und Zubehör

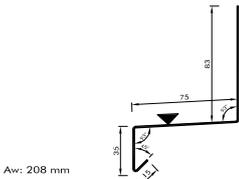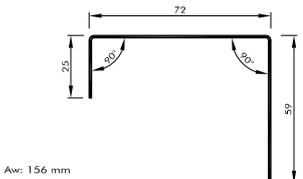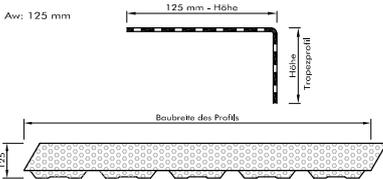Beschreibung:	Sturzprofil 83/75/35/15	Unterstützungsprofil	Lüftungsgitter
Artikel- Nr.:	81110175	82100287	82100288
Zeichn.- Nr.:	4604-01-A	4604-01-A	4604-02-S
Zeichnung:			

Bezeichnung: **Profilstoßausbildung mit Sturz**
für die Variante Fassade hinterlüftet

MAAS Profile GmbH
Friedrich-List-Straße 25
D-74532 Ilshofen - Eckartshausen
Tel.: +49 7904 9714-0
Fax: +49 7904 9714-151
04/2012

Typ: **Vertikalschnitt** | Maßstab: **1:5**

Grundsatzdetail | **4604a**

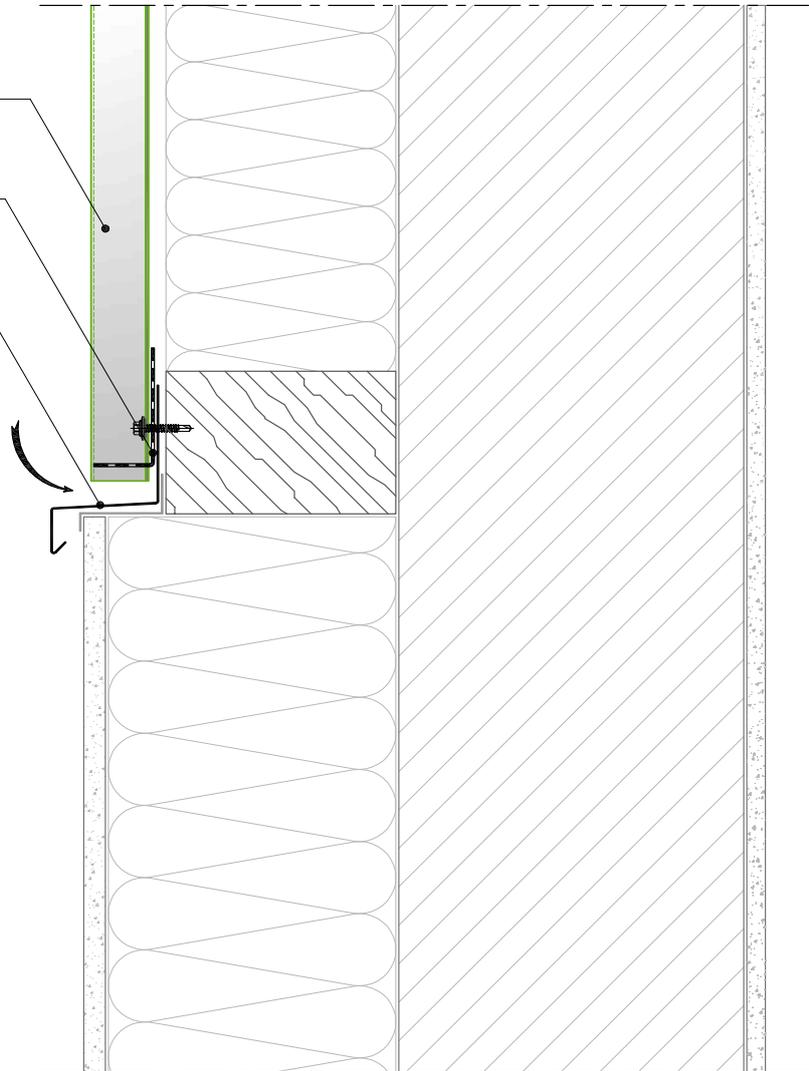
Die abgebildeten Konstruktionsdetails sind unverbindliche Lösungsvorschläge, die im einzelnen für jedes Projekt auf Anwendbarkeit und Richtigkeit geprüft werden müssen.

Diese Zeichnung ist ausschließlich Eigentum der Fa. Maas Profile GmbH & Co. KG. Ohne unsere vorherige Zustimmung darf sie weder vervielfältigt, noch Dritten zugänglich gemacht werden. Wir behalten uns alle Rechte vor, auch für den Fall der Patentierung oder der Gebrauchsmustererteilung.

MAAS Trapez- oder
MAAS Wellprofil
MAAS Befestiger

MAAS Lüftungsgitter
MAAS Befestiger

MAAS Sturzprofil
69/65/30/15



Kanteile und Zubehör

Beschreibung:	Sturzprofil 69/65/30/15	Lüftungsgitter
Artikel- Nr.:	81110151	82100267
Zeichn.- Nr.:	4201-03-A	4201-03-S
Zeichnung:	<p>Av: 178 mm</p>	<p>Av: 125 mm</p>

Bezeichnung: **Fassadenübergang mit Sturz**
für die Variante Fassade hinterlüftet

MAAS Profile GmbH

Friedrich-List-Straße 25
D-74532 Ilshofen - Eckartshausen
Tel.: +49 7904 9714-0
Fax: +49 7904 9714-151

04/2012

Typ: **Vertikalschnitt**

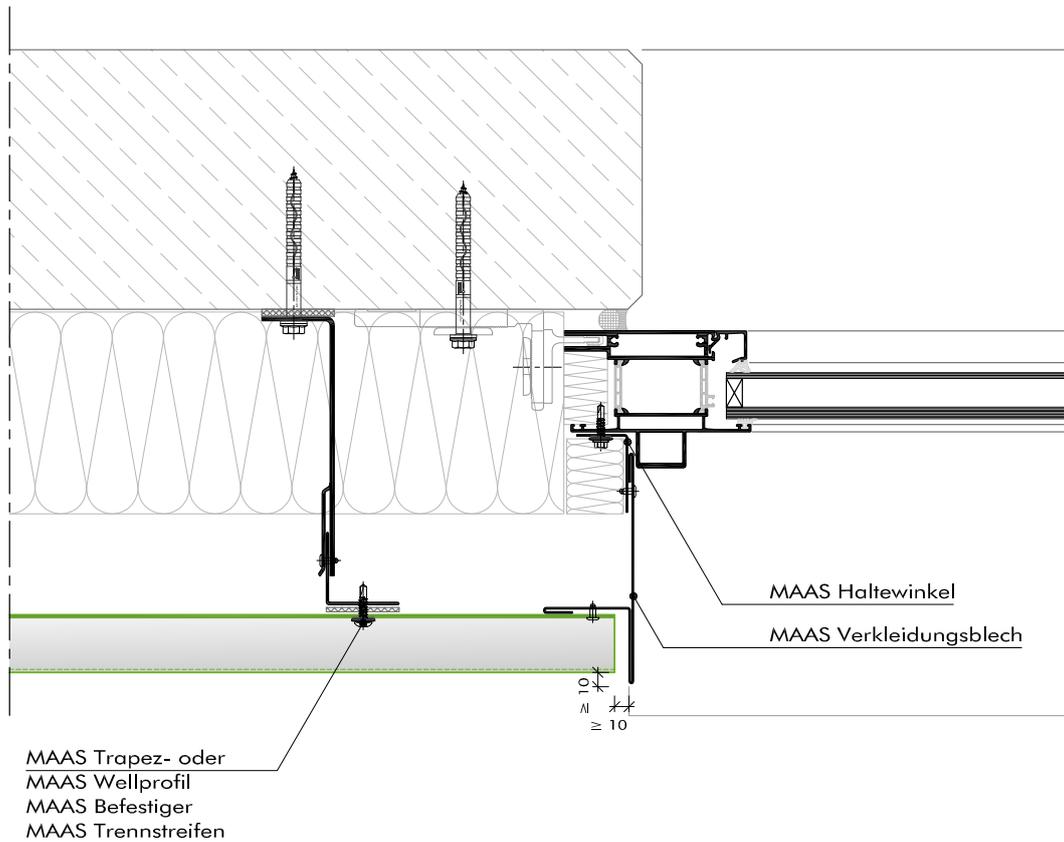
Maßstab: **1:5**

Grundsatzdetail

4 6 0 6 a

METALLPROFILE FÜR DACH, FASSADE UND DECKE

Die abgebildeten Konstruktionsdetails sind unverbindliche Lösungsvorschläge, die im einzelnen für jedes Projekt auf Anwendbarkeit und Richtigkeit geprüft werden müssen.




Diese Zeichnung ist ausschließlich Eigentum der Fa. Maas Profile GmbH & Co. KG. Ohne unsere vorherige Zustimmung darf sie weder vervielfältigt, noch Dritten zugänglich gemacht werden. Wir behalten uns alle Rechte vor, auch für den Fall der Patentierung oder der Gebrauchsmustererteilung.


Kantenteile und Zubehör

Beschreibung:	Haltewinkel		Laibungsprofil	
Artikel- Nr.:	81110152	82100268	81110177	82100290
Zeichn.- Nr.:	4202-01-A	4202-01-S	4701-01-A	4701-01-S

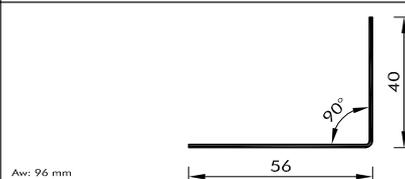Zeichnung:



Aw: 312 mm

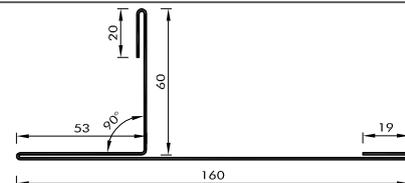

Bezeichnung:

**Seitlicher Anschluss an Fenster
für die Variante Fassade hinterlüftet**

MAAS Profile GmbH

Friedrich-List-Straße 25
D-74532 Ilshofen - Eckartshausen
Tel.: +49 7904 9714-0
Fax: +49 7904 9714-151

Typ:

Horizontalschnitt

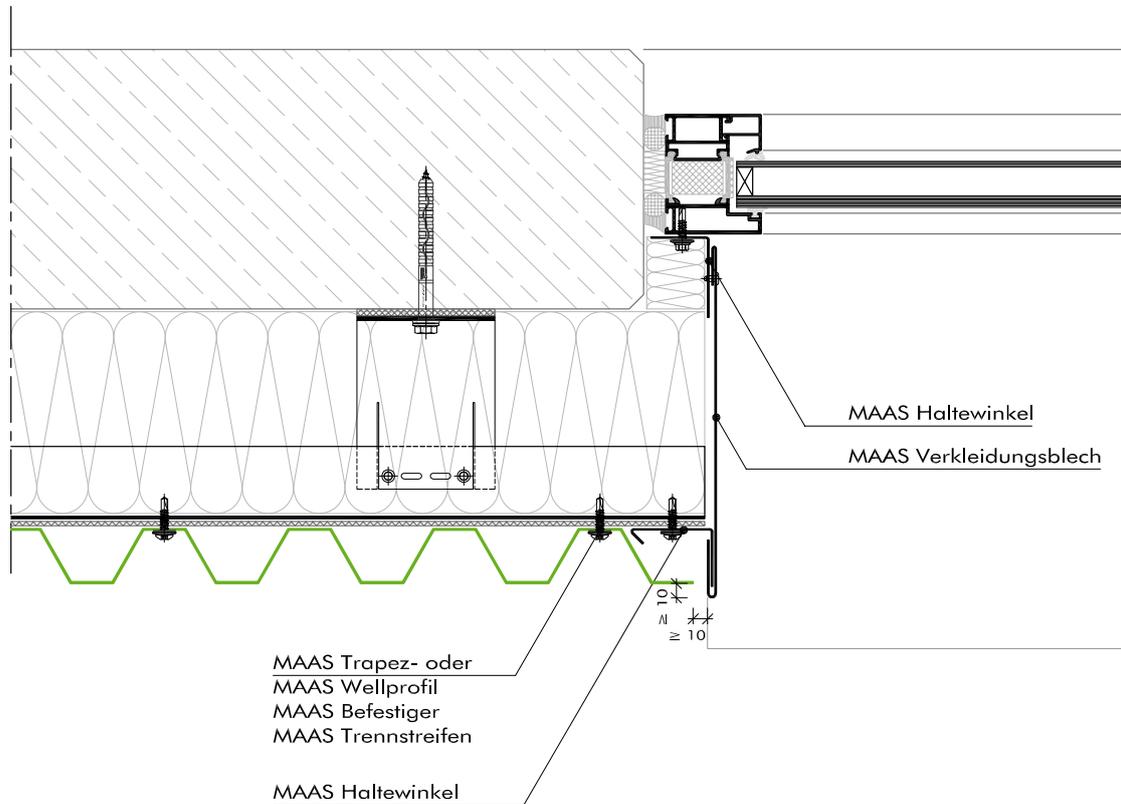
Maßstab:

1:5

Grundsatzdetail




4701

Die abgebildeten Konstruktionsdetails sind unverbindliche Lösungsvorschläge, die im einzelnen für jedes Projekt auf Anwendbarkeit und Richtigkeit geprüft werden müssen.



Diese Zeichnung ist ausschließlich Eigentum der Fa. Maas Profile GmbH & Co. KG. Ohne unsere vorherige Zustimmung darf sie weder vervielfältigt, noch Dritten zugänglich gemacht werden. Wir behalten uns alle Rechte vor, auch für den Fall der Patenterteilung oder der Gebrauchsmustererteilung.

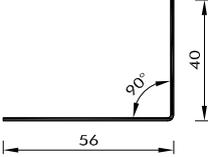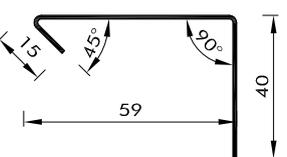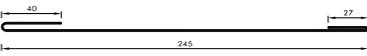Kantenteile und Zubehör

Beschreibung:	Haltewinkel		Haltewinkel		Verkleidungsblech	
Artikel- Nr.:	81110152	82100268	82100291	81110178	82100292	
Zeichn.- Nr.:	4202-01-A	4202-01-S	4702-01-S	4702-02-A	4702-02-S	
Zeichnung:						

Bezeichnung: **Seitlicher Anschluss an Fenster
für die Variante Fassade hinterlüftet**

MAAS Profile GmbH
Friedrich-List-Straße 25
D-74532 Ilshofen - Eckartshausen
Tel.: +49 7904 9714-0
Fax: +49 7904 9714-151

Typ: **Horizontalschnitt**

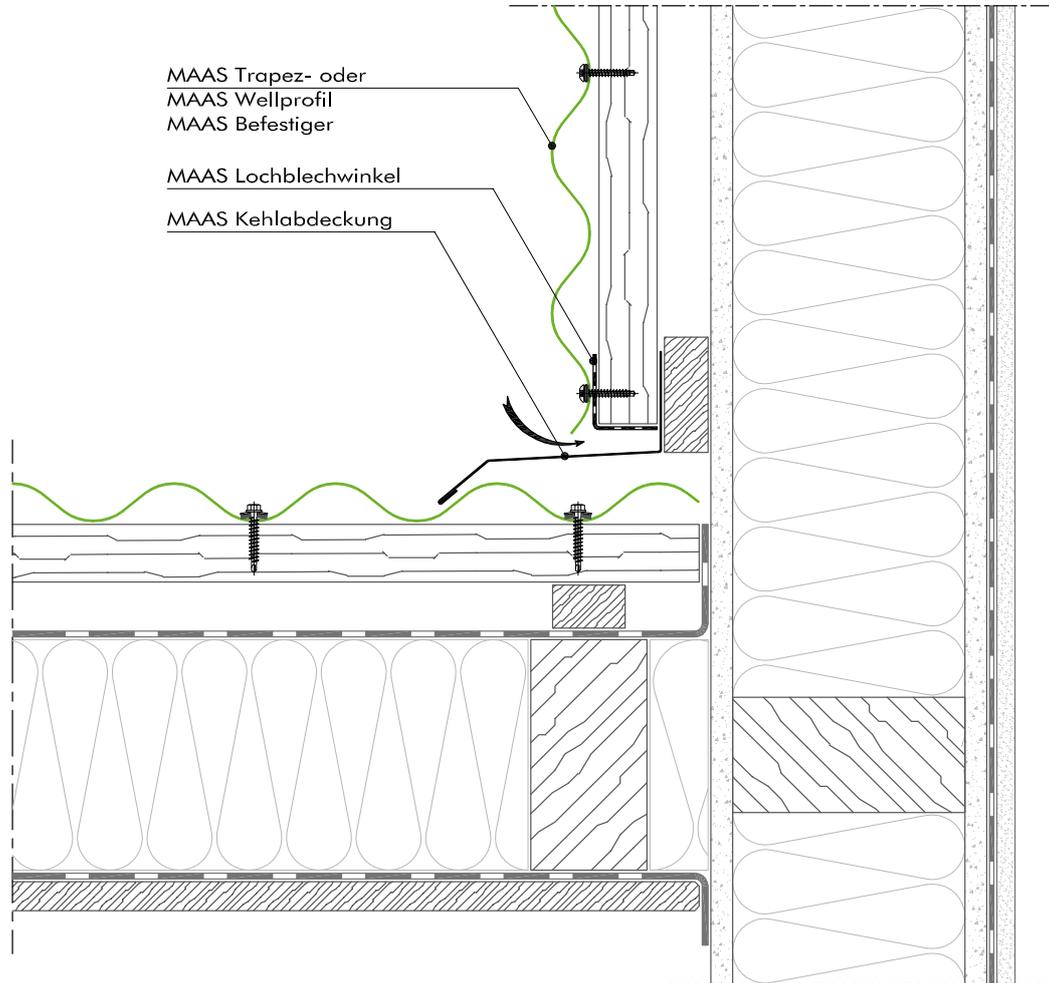
Maßstab: **1:5**

Grundsatzdetail

4702



Die abgebildeten Konstruktionsdetails sind unverbindliche Lösungsvorschläge, die im einzelnen für jedes Projekt auf Anwendbarkeit und Richtigkeit geprüft werden müssen.

Diese Zeichnung ist ausschließlich Eigentum der Fa. Maas Profile GmbH & Co. KG. Ohne unsere vorherige Zustimmung darf sie weder vervielfältigt, noch Dritten zugänglich gemacht werden. Wir behalten uns alle Rechte vor, auch für den Fall der Patentierung oder der Gebrauchsmustererteilung.



- Hinweis: Be- und Entlüftungsöffnungen sind mit Querschnitten von mindestens 50 cm² je 1,00 m Wandlänge vorzusehen. Bei Lochblechen ist die relative freie Lochfläche zu berücksichtigen.

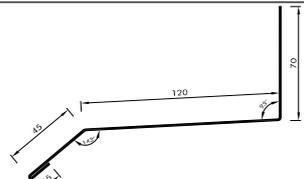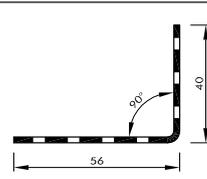Kantenteile und Zubehör

Beschreibung:	Kehlabdeckung	Lochblechwinkel
Artikel- Nr.:	81110167	82100281
Zeichn.- Nr.:	4403-01-A	4403-01-S
Zeichnung:		
	Aw: 250 mm	Aw: 96 mm

Bezeichnung: **Profilstoßausbildung mit Sturz für die Variante Fassade hinterlüftet**


MAAS Profile GmbH
 Friedrich-List-Straße 25
 D-74532 Ilshofen - Eckartshausen
 Tel.: +49 7904 9714-0
 Fax: +49 7904 9714-151

Typ: **Vertikalschnitt** | Maßstab: **1:5**

Grundsatzdetail | **4403**


Die abgebildeten Konstruktionsdetails sind unverbindliche Lösungsvorschläge, die im einzelnen für jedes Projekt auf Anwendbarkeit und Richtigkeit geprüft werden müssen.

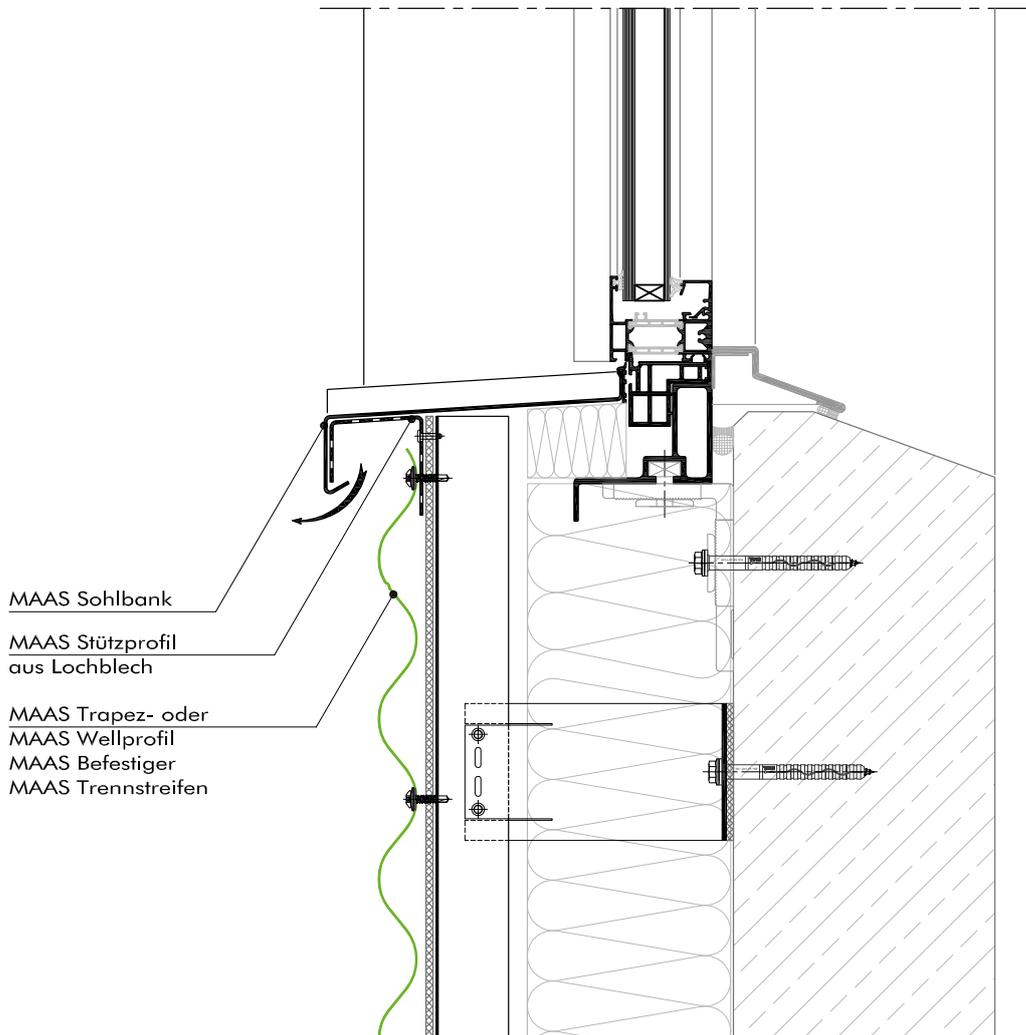Diese Zeichnung ist ausschließlich Eigentum der Fa. Maas Profile GmbH & Co. KG. Ohne unsere vorherige Zustimmung darf sie weder vervielfältigt, noch Dritten zugänglich gemacht werden. Wir behalten uns alle Rechte vor, auch für den Fall der Patenterteilung oder der Gebrauchsmustererteilung.



- Hinweis: Be- und Entlüftungsöffnungen sind mit Querschnitten von mindestens 50 cm² je 1,00 m Wandlänge vorzusehen. Bei Lochblechen ist die relative freie Lochfläche zu berücksichtigen.

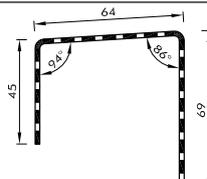Kantenteile und Zubehör

Beschreibung:	Stützprofil aus Lochblech	Sohlbank	
Artikel- Nr.:	81110169	81110170	82100282
Zeichn.- Nr.:	4501-01-A	4501-02-A	4501-02-S
Zeichnung:			

Bezeichnung: **Unterer Anschluss an Fenster
für die Variante Fassade hinterlüftet**

MAAS Profile GmbH
Friedrich-List-Straße 25
D-74532 Ilshofen - Eckartshausen
Tel.: +49 7904 9714-0
Fax: +49 7904 9714-151

Typ: **Vertikalschnitt**

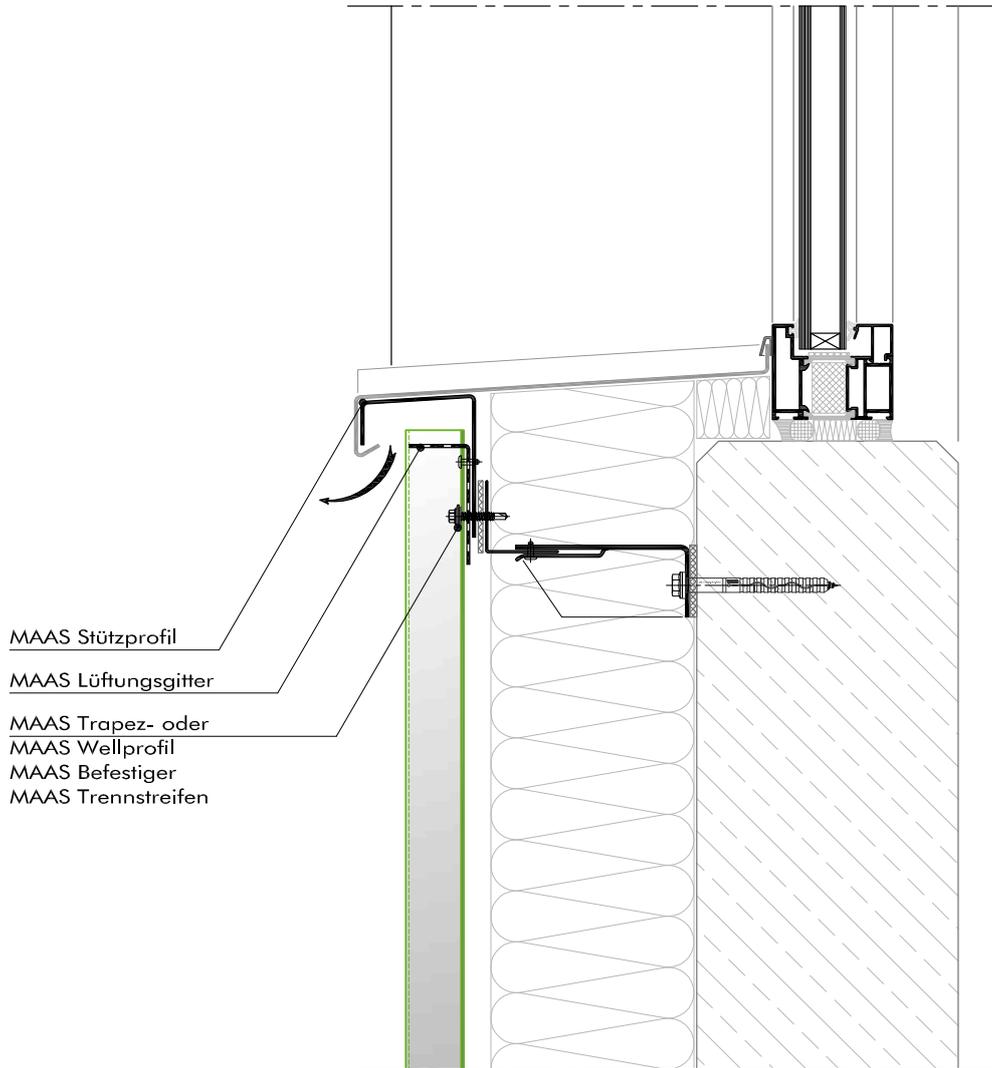
Maßstab: **1:5**

Grundsatzdetail

4501

Die abgebildeten Konstruktionsdetails sind unverbindliche Lösungsvorschläge, die im einzelnen für jedes Projekt auf Anwendbarkeit und Richtigkeit geprüft werden müssen.



Diese Zeichnung ist ausschließlich Eigentum der Fa. Maas Profile GmbH & Co. KG. Ohne unsere vorherige Zustimmung darf sie weder vervielfältigt, noch Dritten zugänglich gemacht werden. Wir behalten uns alle Rechte vor, auch für den Fall der Patenterteilung oder der Gebrauchsmustererteilung.



MAAS Stützprofil
MAAS Lüftungsgitter
MAAS Trapez- oder
MAAS Wellprofil
MAAS Befestiger
MAAS Trennstreifen

- Hinweis: Be- und Entlüftungsöffnungen sind mit Querschnitten von mindestens 50 cm² je 1,00 m Wandlänge vorzusehen. Bei Lochblechen ist die relative freie Lochfläche zu berücksichtigen.

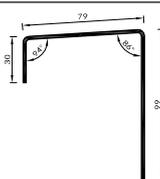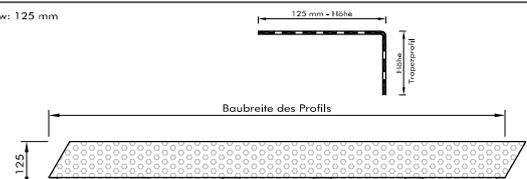Kantenteile und Zubehör

Beschreibung:	Stützprofil	Lüftungsgitter
Artikel- Nr.:	81110171	82100283
Zeichn.- Nr.:	4502-01-A	4502-01-S
Zeichnung:		

Bezeichnung: **Unterer Anschluss an Fenster für die Variante Fassade hinterlüftet**

MAAS Profile GmbH
Friedrich-List-Straße 25
D-74532 Ilshofen - Eckartshausen
Tel.: +49 7904 9714-0
Fax: +49 7904 9714-151

Typ: **Vertikalschnitt**

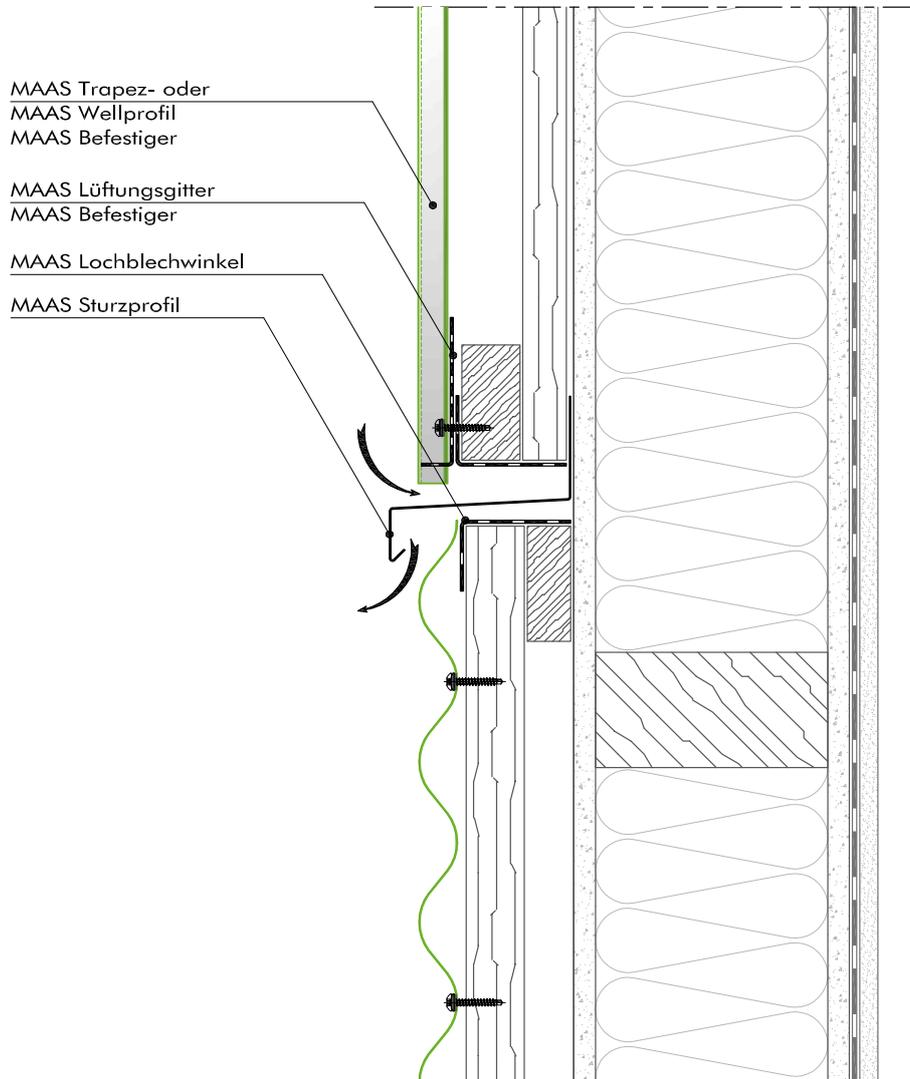
Maßstab: **1:5**

Grundsatzdetail

4502




Die abgebildeten Konstruktionsdetails sind unverbindliche Lösungsvorschläge, die im einzelnen für jedes Projekt auf Anwendbarkeit und Richtigkeit geprüft werden müssen.

Diese Zeichnung ist ausschließlich Eigentum der Fa. Maas Profile GmbH & Co. KG. Ohne unsere vorherige Zustimmung darf sie weder vervielfältigt, noch Dritten zugänglich gemacht werden. Wir behalten uns alle Rechte vor, auch für den Fall der Patentierung oder der Gebrauchsmustererstellung.



- Hinweis: Be- und Entlüftungsöffnungen sind mit Querschnitten von mindestens 50 cm² je 1,00 m Wandlänge vorzusehen. Bei Lochblechen ist die relative freie Lochfläche zu berücksichtigen.

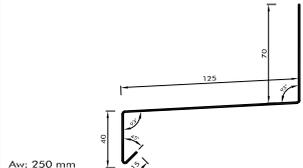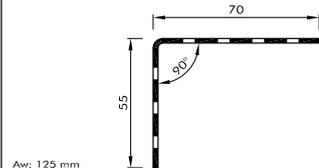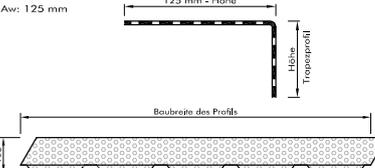Kantenteile und Zubehör

Beschreibung:	Sturzprofil	Lochblechwinkel	Lüftungsgitter
Artikel- Nr.:	81110165	82100280	81110166
Zeichn.- Nr.:	4402-01-A	4402-01-A	4402-02-A
Zeichnung:			

Bezeichnung: **Profilstoßausbildung mit Sturz**
für die Variante Fassade hinterlüftet

MAAS Profile GmbH
Friedrich-List-Straße 25
D-74532 Ilshofen - Eckartshausen
Tel.: +49 7904 9714-0
Fax: +49 7904 9714-151

Typ: **Vertikalschnitt**

Maßstab: **1:5**

Grundsatzdetail

4605

WWW.MAASPROFILE.DE

Mitglied des

IFBS

Industrieverband für Bausysteme
im Metallleichtbau

MAAS Profile GmbH

Friedrich-List-Straße 25
74532 Ilshofen-Eckartshausen
Germany

T: +49 7904 97 14 - 0

F: +49 7904 97 14 - 151

E: info@maasprofile.de

W: www.maasprofile.de

